



Gemeinde Jettingen

-Haupt- und Bauverwaltungsamt, Simone Wagner-

Datum:	25.10.2017
Drucksache:	106-2017
GR/TA/VA am:	07.11.2017
Aktenzeichen:	022.32; 106.551
verhandelt (ö/nö)	öffentlich

Beratungsgegenstand:	TOP 7 Aufschüttungsantrag Erdaufschüttung auf dem Grundstück Flst.Nr. 1093 im Gewinn Haslacher Hau im Ortsteil Unterjettingen
-----------------------------	--

1. Sachvortrag

Der Antragsteller beabsichtigt eine Erdauffüllung auf dem Ackergrundstück Flst.Nr. 1093 im Gewinn Haslacher Hau. Die Erdaufschüttung von 1.274 m³ wird auf einer Fläche von 8.498 m² aufgetragen, d.h. die mittlere Auftragungshöhe beträgt 15 cm.


Die Zufahrt zu dem Grundstück ist über die B 28 geplant. Da das Grundstück sich unmittelbar in der Nähe der B 28 befindet, wird nur ein geringer Teil des Hubweges befahren (sh. beiliegender Lageplan).

Die Gemeinde Jettingen muss zum Aufschüttungsantrag, der vom Wasserwirtschaftsamt im Landratsamt Böblingen geprüft wird, ihre Stellungnahme abgeben. Nach Ansicht der Verwaltung ist die Verwertung von geeigneten Böden auf landwirtschaftlichen Flächen grundsätzlich zu begrüßen, da dadurch Bodenverbesserungen möglich sind und gleichzeitig Erddeponievolumen gespart wird.

Die Erdauffüllung soll von der Firma Erdbau Willi Schucker, Wildberg, in den nächsten 12 Monaten nach erfolgter Genehmigung erfolgen.

2. Beschlussantrag

Dem Aufschüttungsantrag auf Grundstück Flst.Nr. 1093 im Gewinn Haslacher Hau im Ortsteil Unterjettingen von 1.274 m³, auf einer Fläche von 8.498 m² wird zugestimmt.

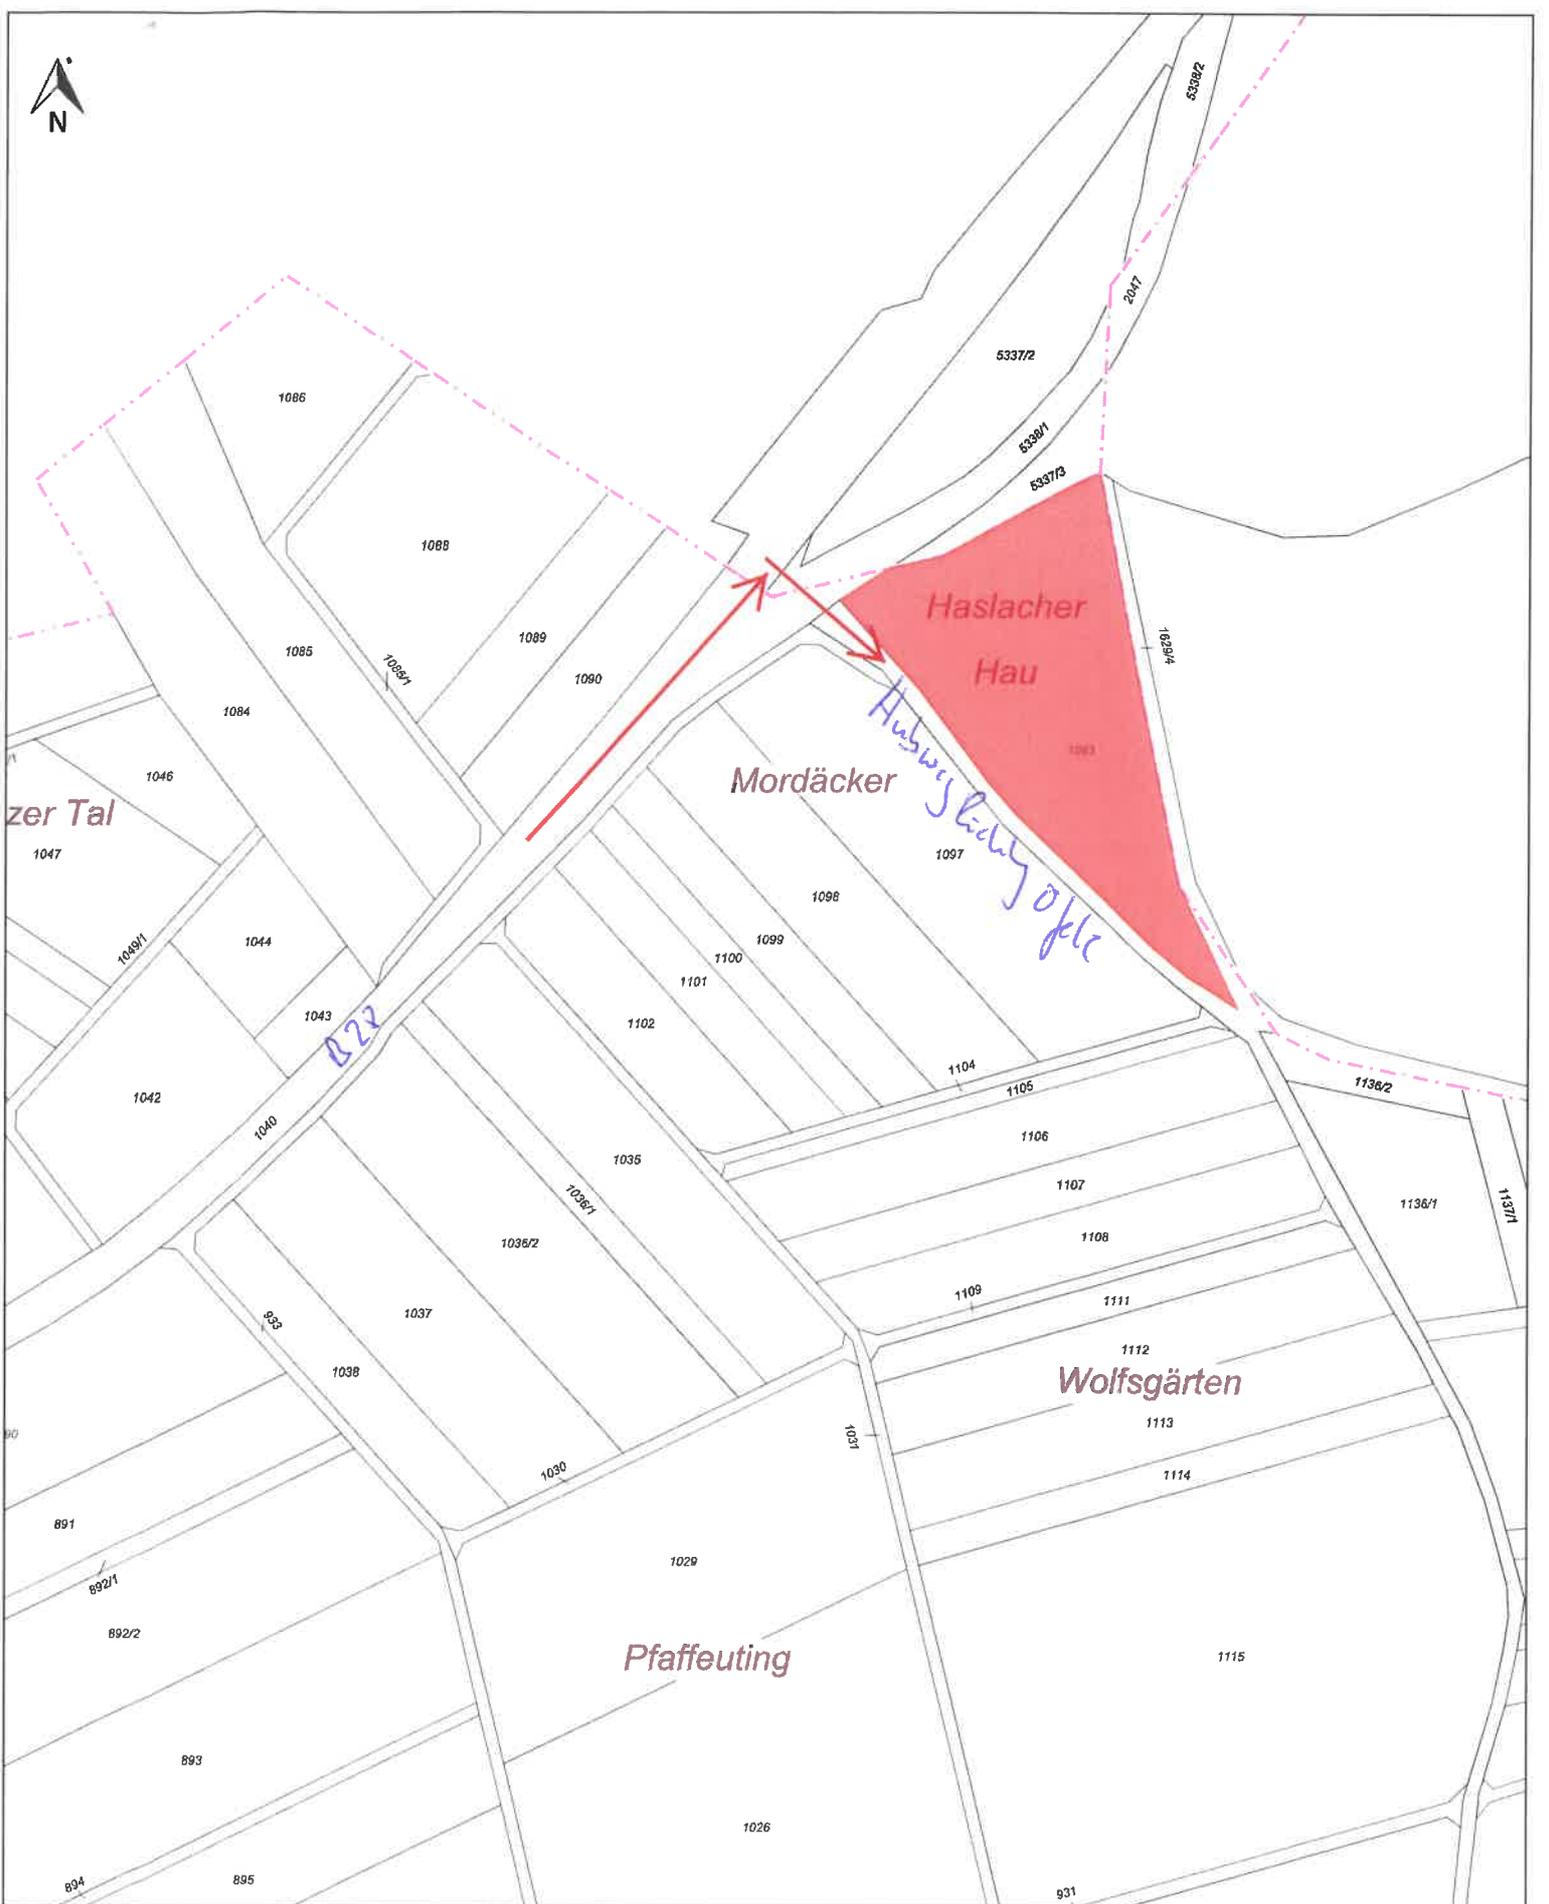


Gemeinde Jettingen
Albstrasse 2
71131 Jettingen

Maßstab: 1 : 2500

Erstellt am: 23.10.2017

Erstellt von: Simone Wagner, Bau- und Ordnungsamt

Auszug aus dem GIS der Gemeinde Jettingen ohne Gewähr für den neuesten Stand!
Vervielfältigungen dürfen nicht an Dritte abgegeben werden!
© Geobasisdaten (ALKIS): LGL-BW, www.lgl-bw.de, AZ: 2851.9-3/487

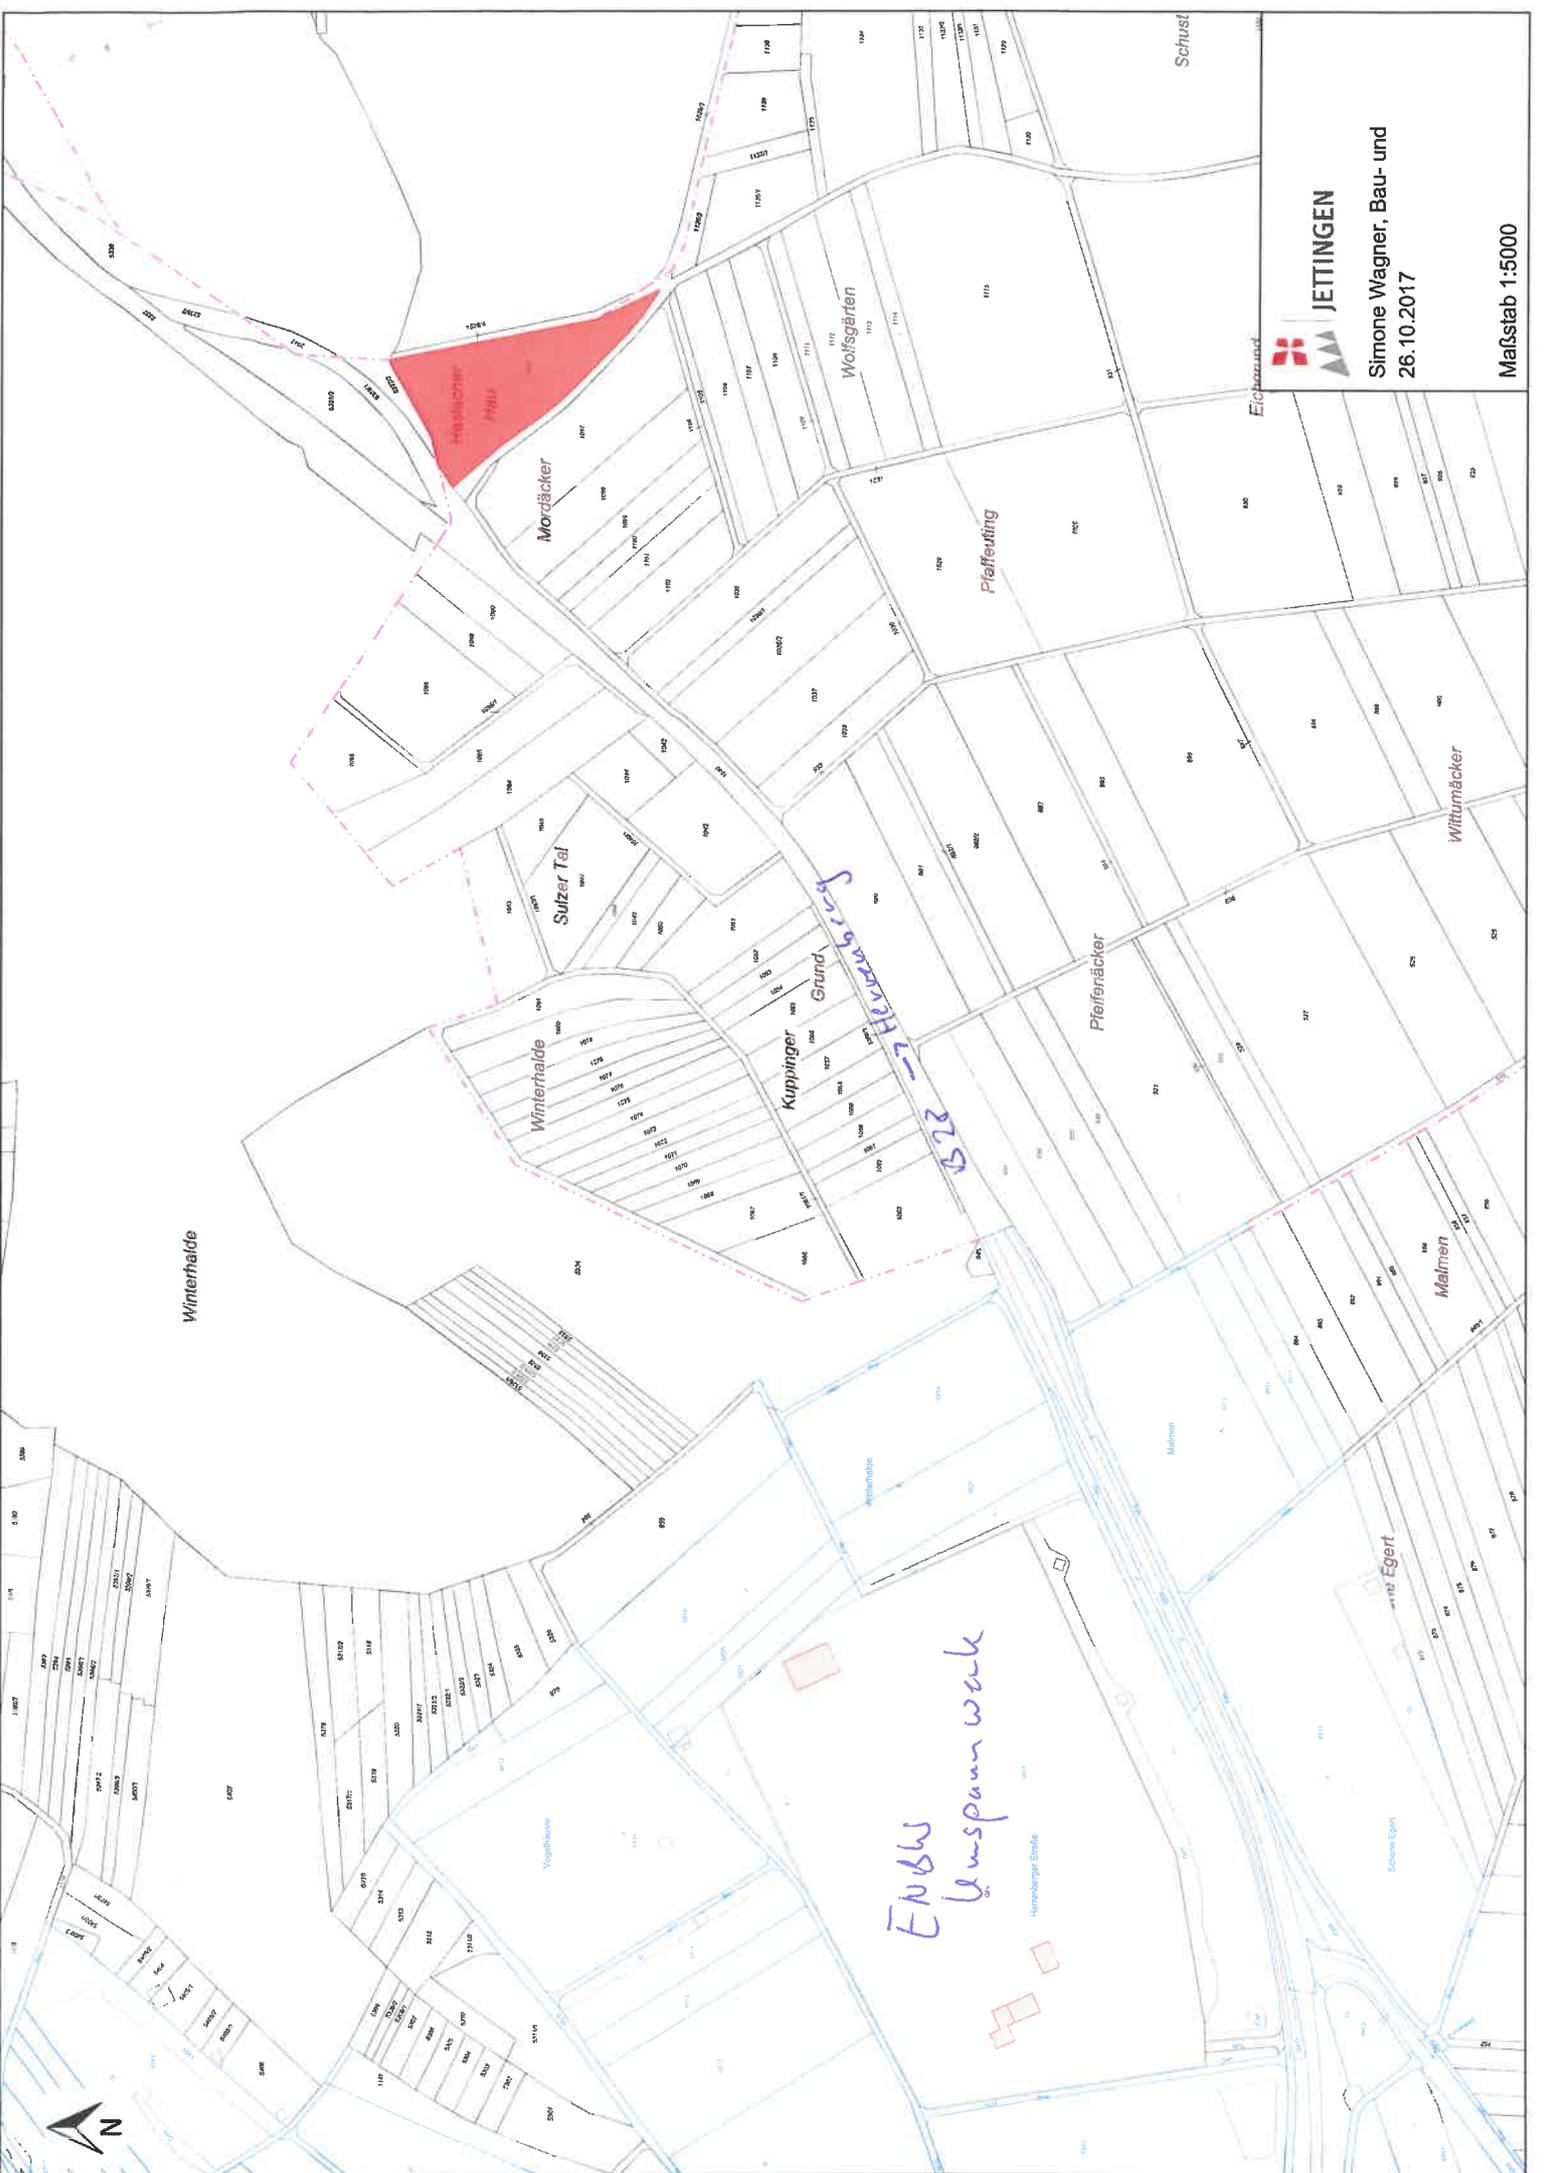

Simone Wagner, Bau- und
26.10.2017

Maßstab 1:5000

