




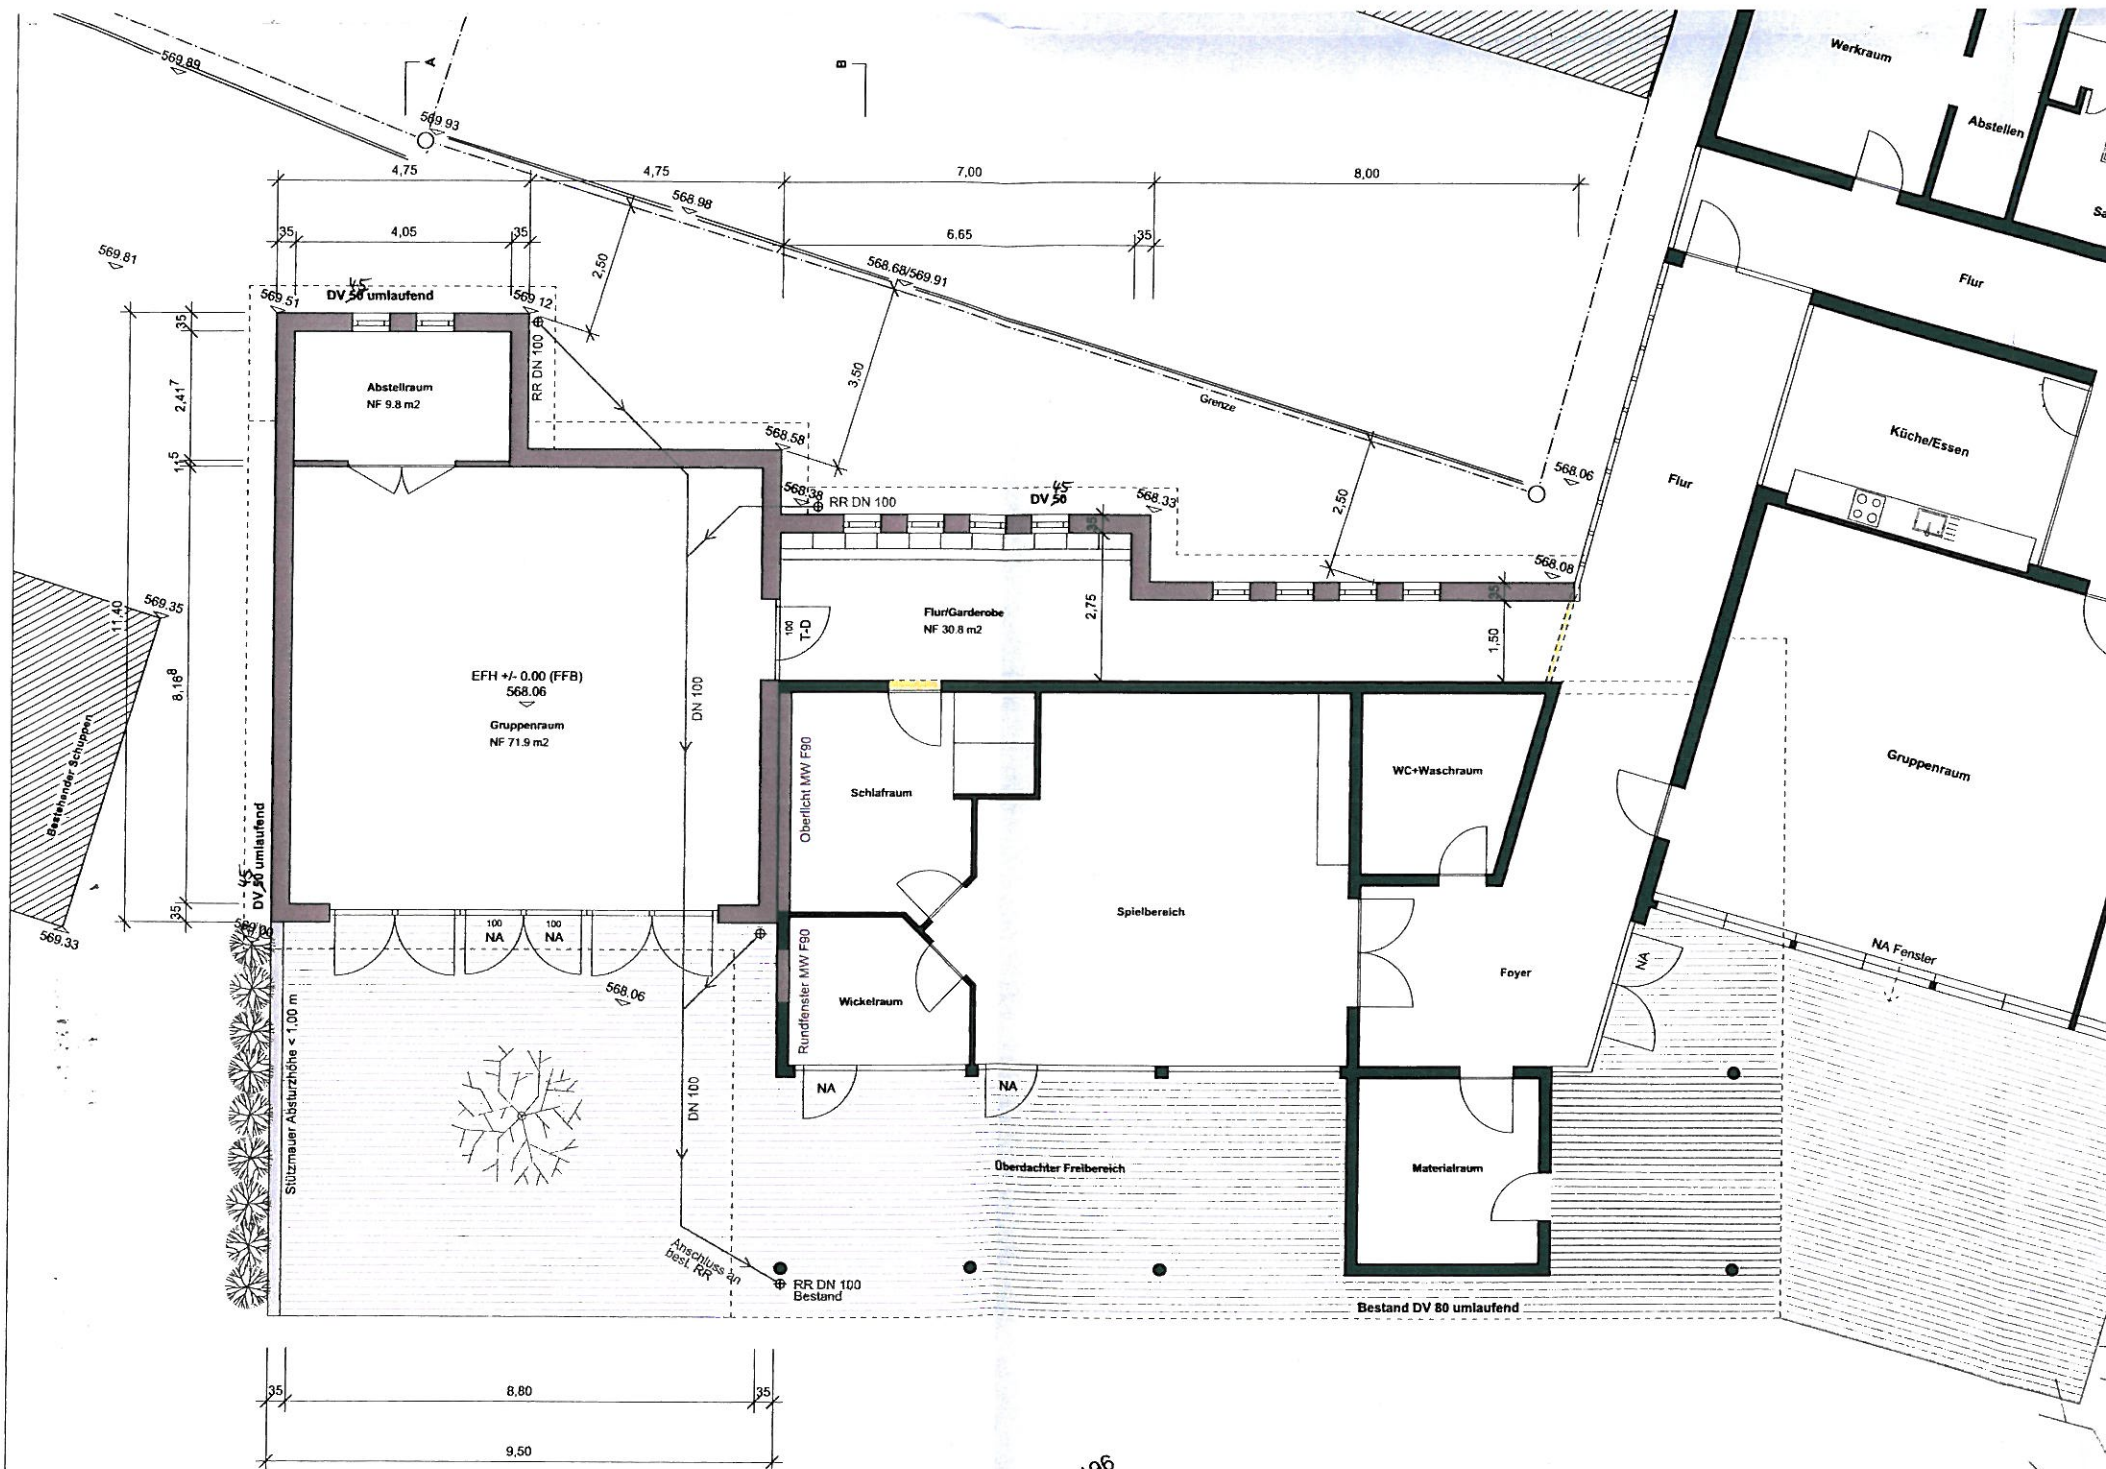

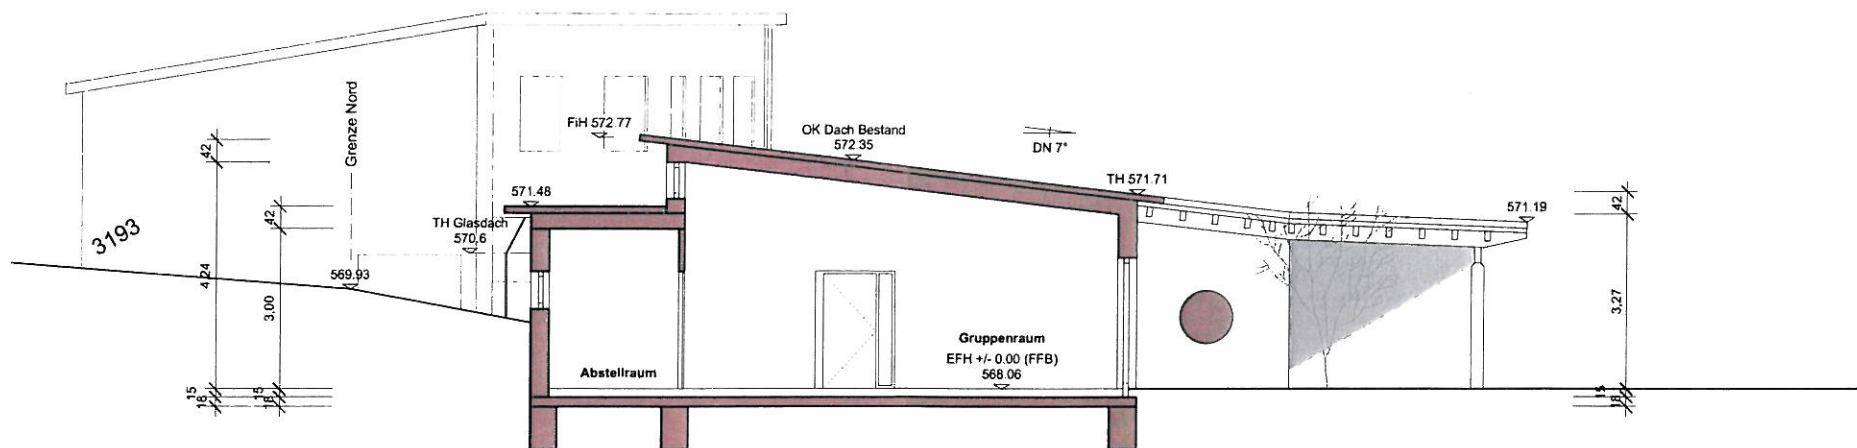

Schnitt A-A

Planverfasser:	Planung:
Dieter Brösamle Dipl. Bauing (FH) Goethestraße 11 71131 Jettingen	15.12.2016
Bauvorhaben:	Gezeichnet:
Kindergarten Schulstr. - Erweiterungsbau für Gruppenraum Schulstraße 23 71131 Jettingen	cb
Bauherr:	Zeichnungsnr.:
Gemeinde Jettingen Albstraße 2 71131 Jettingen	
Schnitt A-A	M 1:100

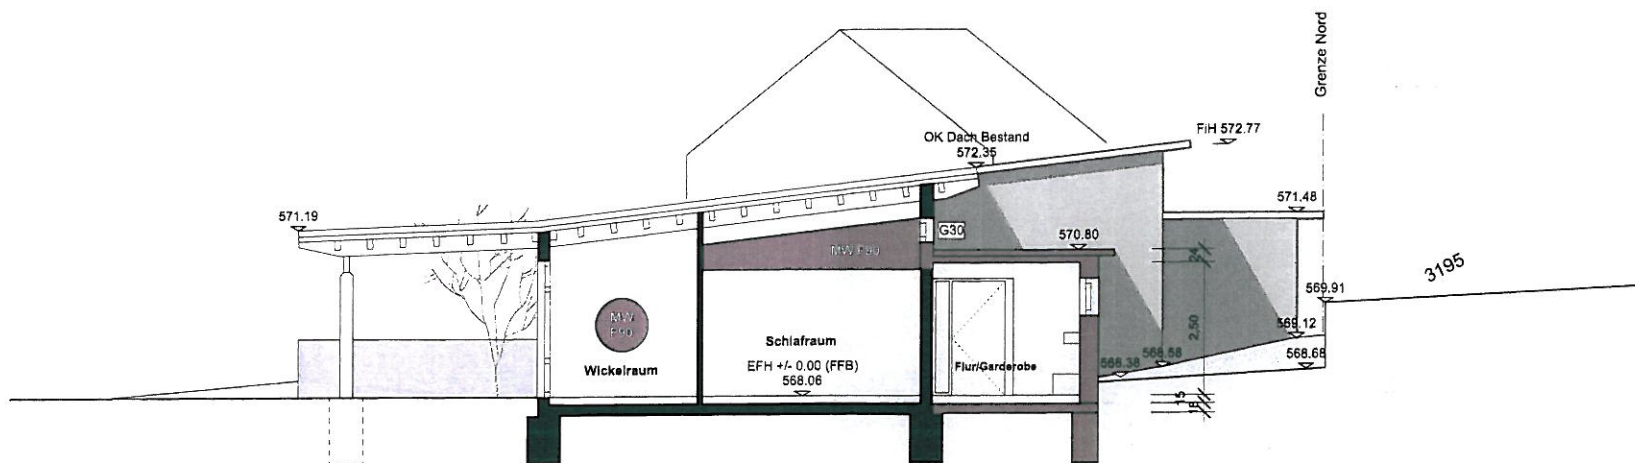

Ansicht Ost / Schnitt B-B

Planverfasser:	Planung:
Dieter Brösamle Dipl. Bauing. (FH) Gothestraße 11 71131 Jettingen	15.12.2016
Bauvorhaben:	Gezeichnet:
Kindergarten Schulstr., Erweiterungsbau für Gruppenraum Schulstraße 23 71131 Jettingen	cb
Bauherr:	Zeichnungsnr.:
Gemeinde Jettingen Albstraße 2 71131 Jettingen	
Ansicht Ost / Schnitt B-B	M 1:100