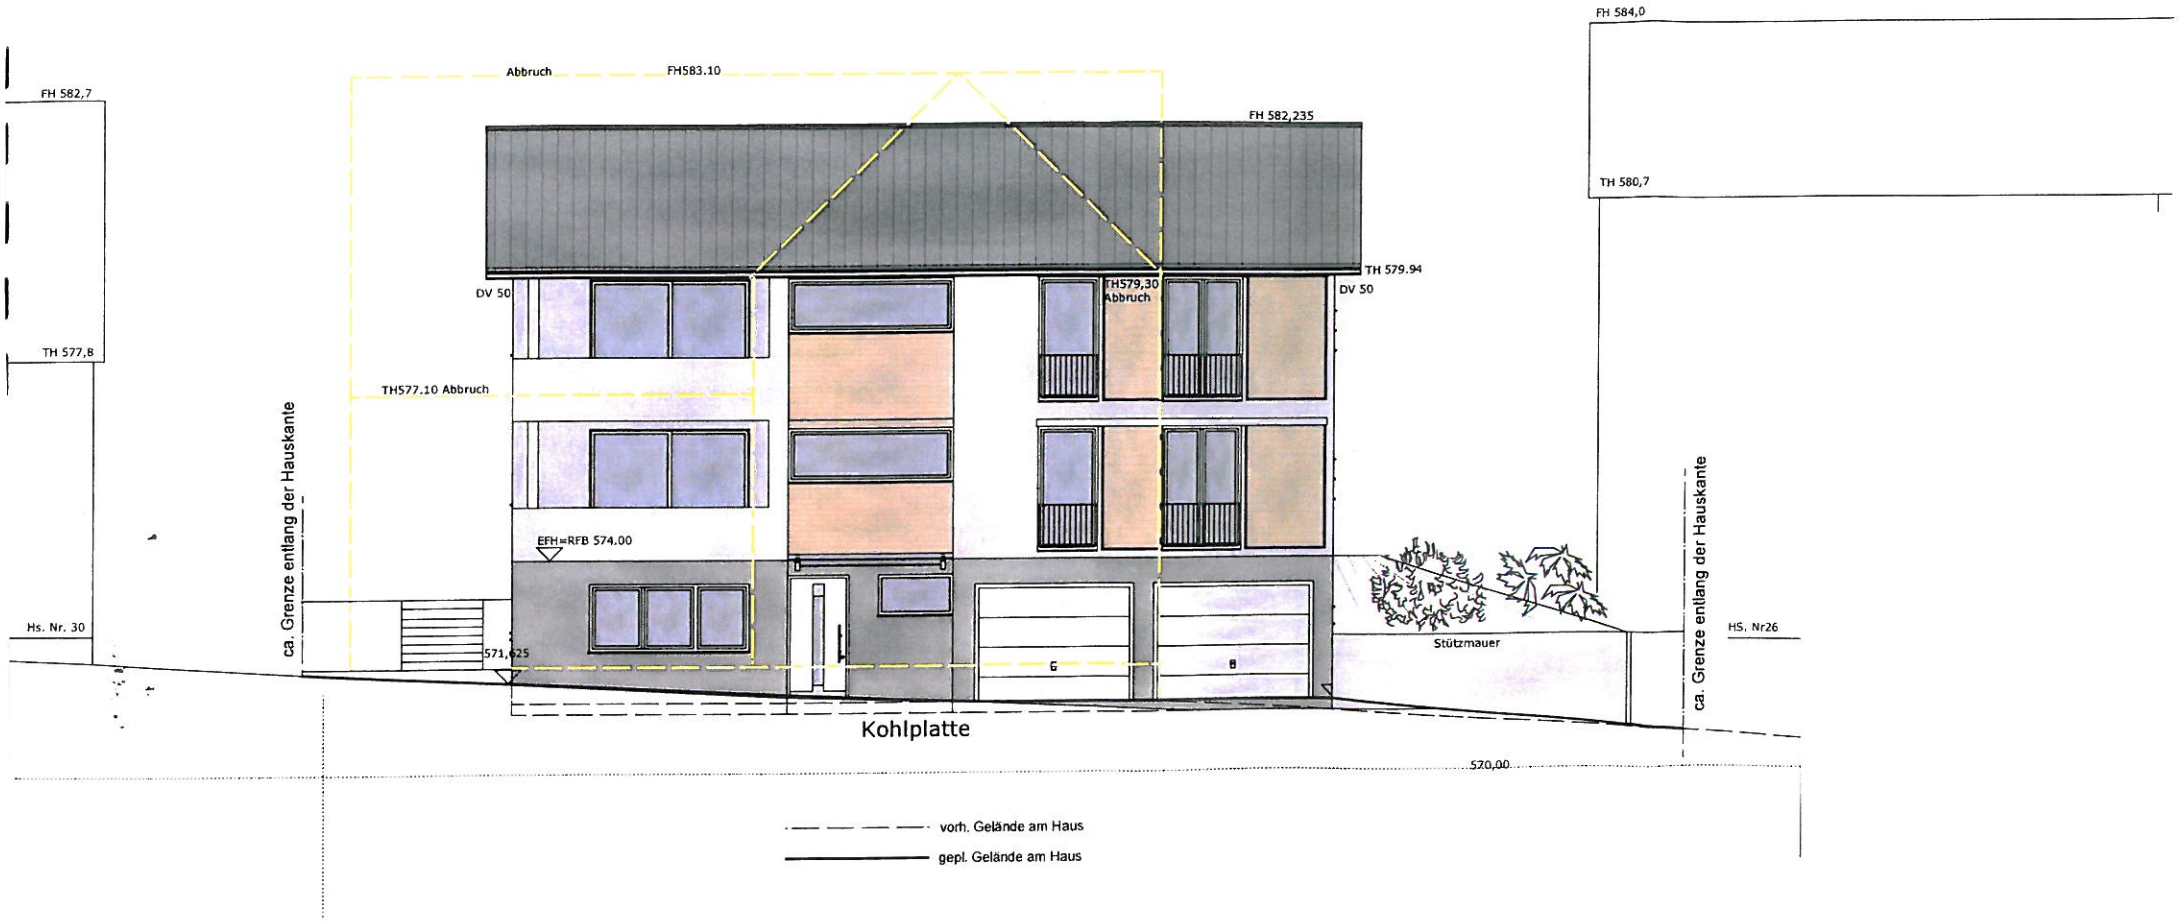
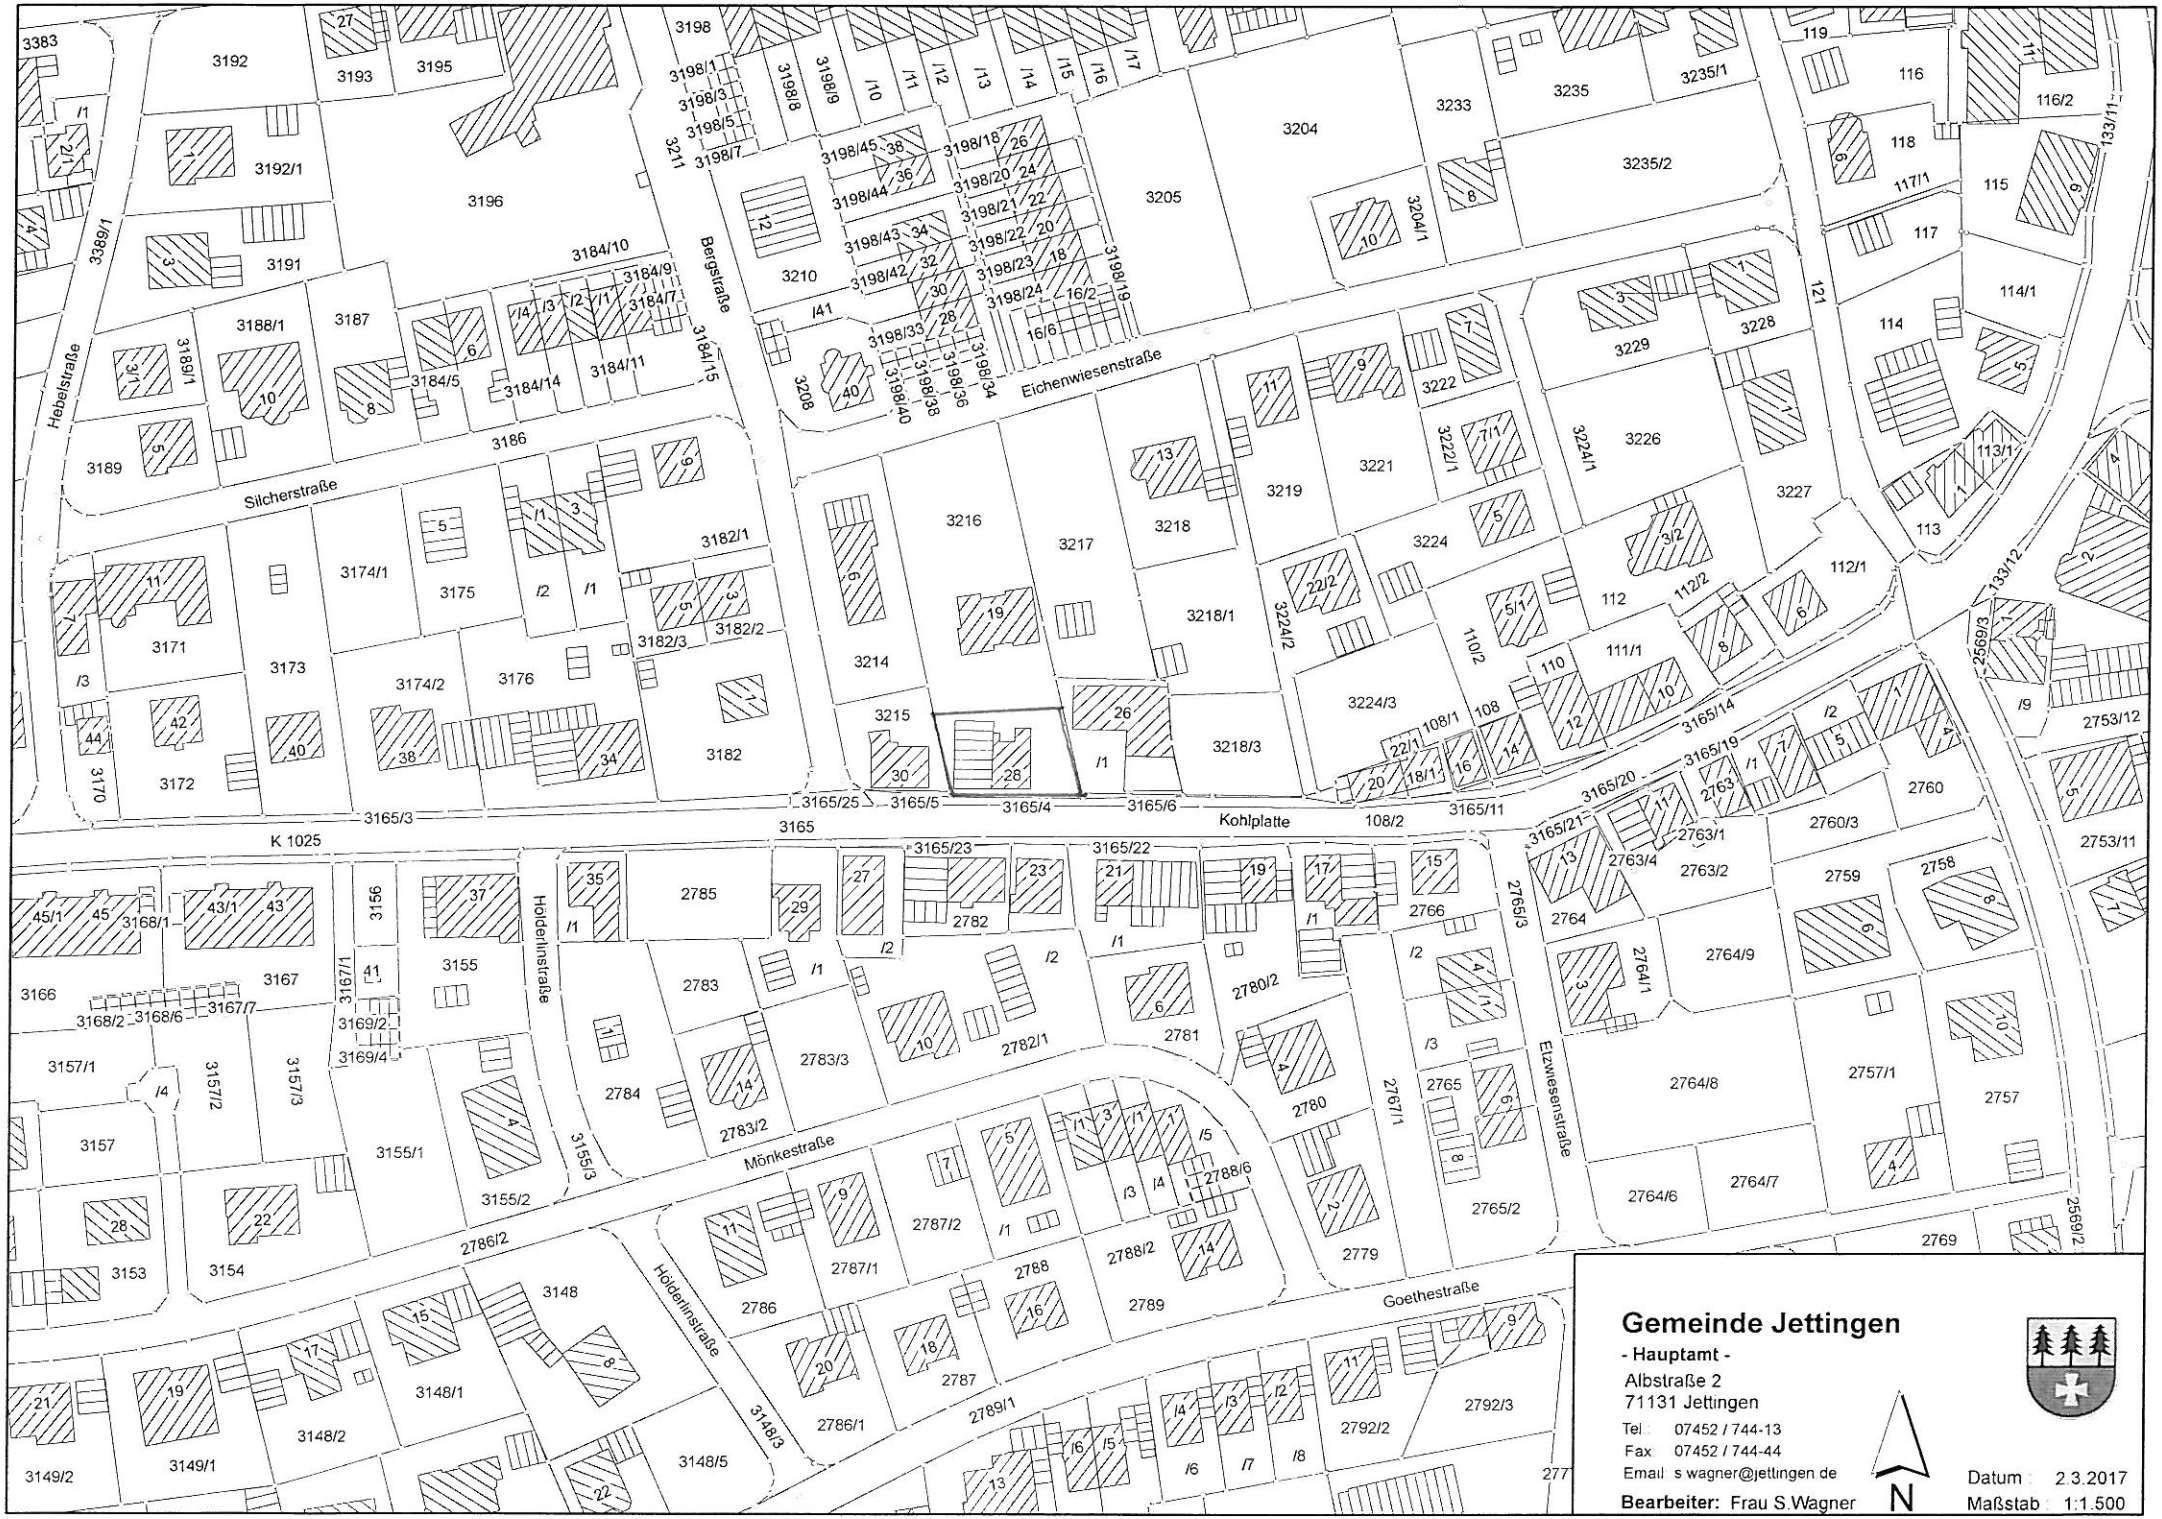

FH 582,7
TH 577,8
Hs. Nr. 30
Abbruch
FH583.10
FH 582,235
TH 579.94
DV 50
TH579,30
Abbruch
DV 50
TH577.10 Abbruch
EFH=RFB 574.00
571,625
ca. Grenze entlang der Hauskante
G
B
Kohlplatte
FH 584,0
TH 580,7
Stützmauer
HS. Nr26
ca. Grenze entlang der Hauskante
570,00
vorh. Gelände am Haus
gepl. Gelände am Haus


Bergstraße
Hebelstraße
Silcherstraße
Eichenwiesenstraße
Kohlplatte
K 1025
Hölderlinstraße
Mörikestraße
Etzwiesenstraße
Goethestraße
Gemeinde Jettingen
- Hauptamt -
Albstraße 2
71131 Jettingen
Tel: 07452 / 744-13
Fax 07452 / 744-44
Email: s.wagner@jettingen.de
Bearbeiter: Frau S.Wagner
N
Datum: 2.3.2017
Maßstab: 1:1.500