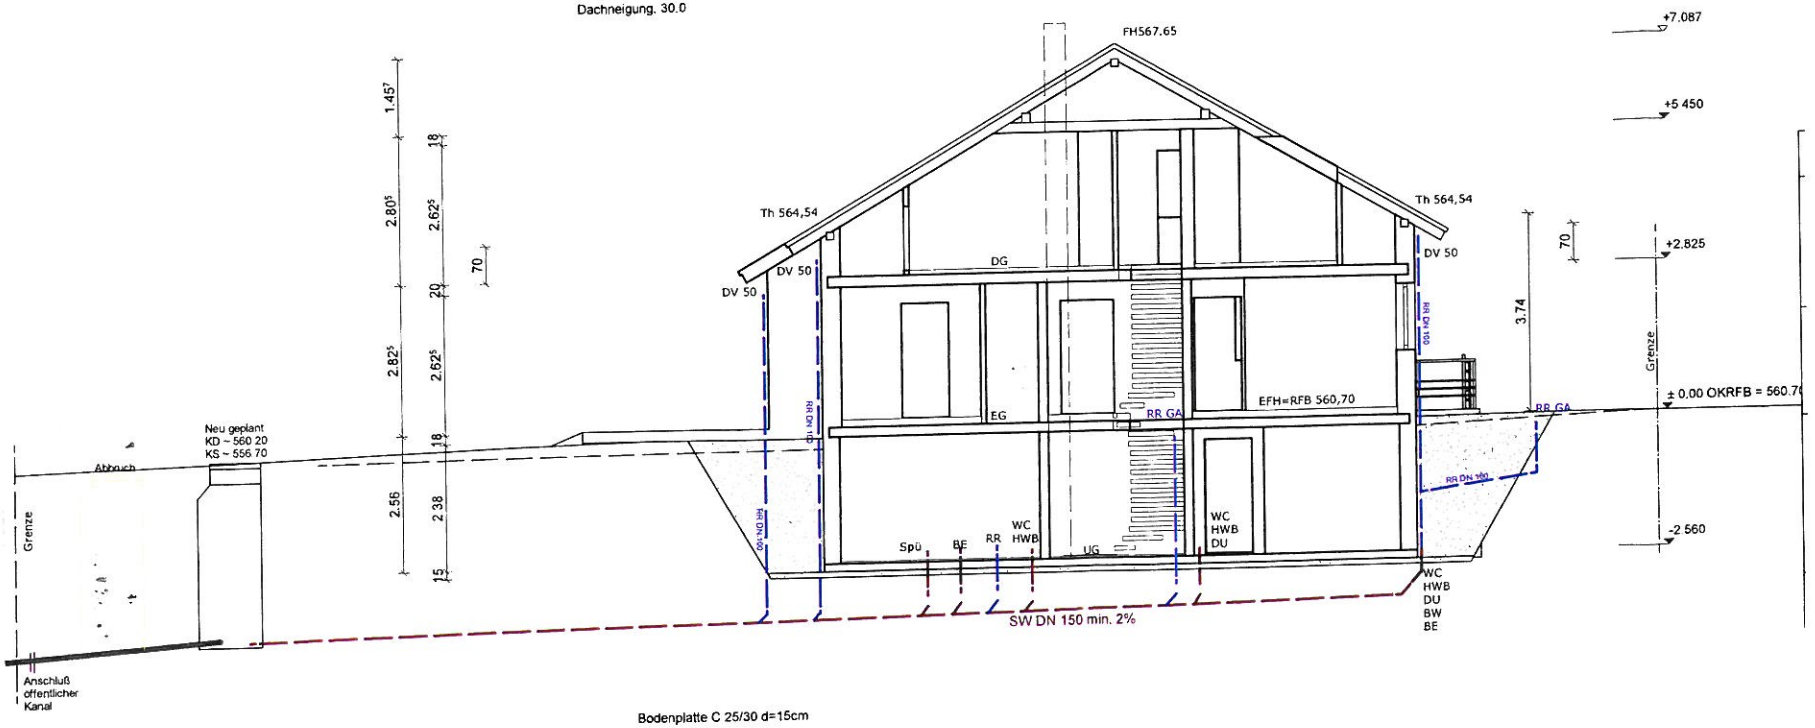
Dachkonstruktion lt. Statik

Dachneigung. 30.0



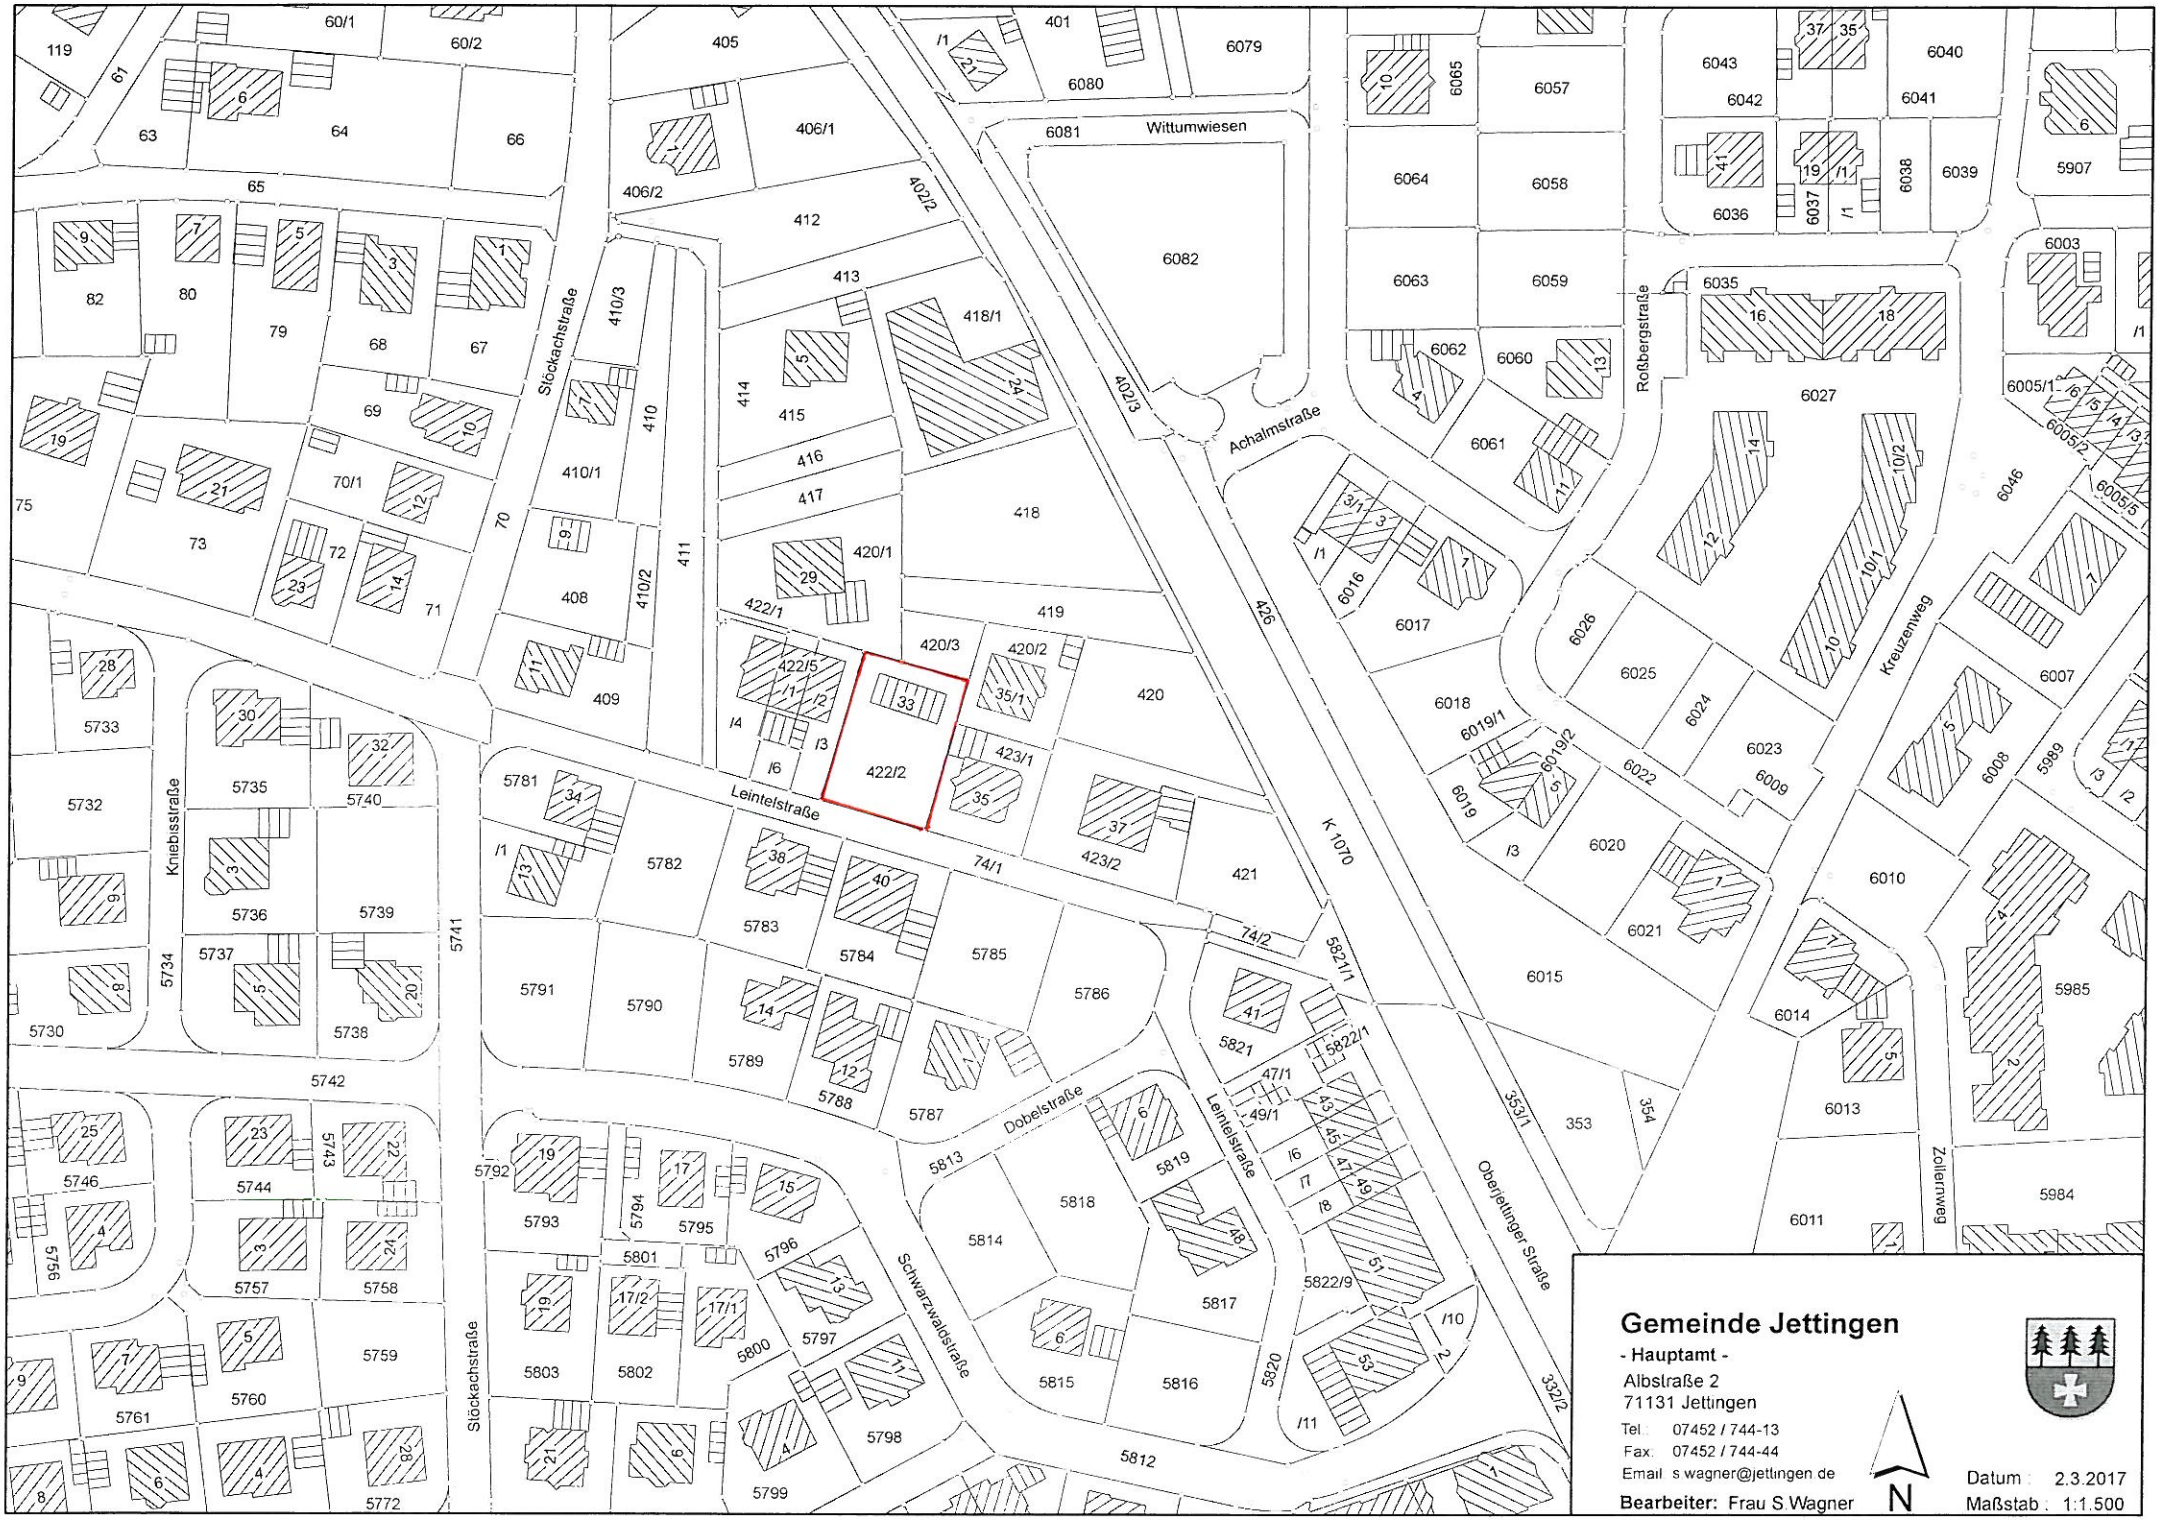

Bodenplatte C 25/30 d=15cm

Filterschicht 0/60 d=10cm




vorh. Gelände am Haus

gepl. Gelände am Haus


Wittumwiesen
Stockachstraße
Achalmstraße
Roßbergstraße
Kreuzenweg
Leintelstraße
Dobelstraße
Schwarzwaldstraße
Oberjettinger Straße
Zollernweg
Knebisstraße
K 1070
422/2
Gemeinde Jettingen
- Hauptamt -
Albstraße 2
71131 Jettingen
Tel.: 07452 / 744-13
Fax: 07452 / 744-44
Email: s.wagner@jettingen.de
Bearbeiter: Frau S.Wagner
N
Datum: 2.3.2017
Maßstab: 1:1.500