



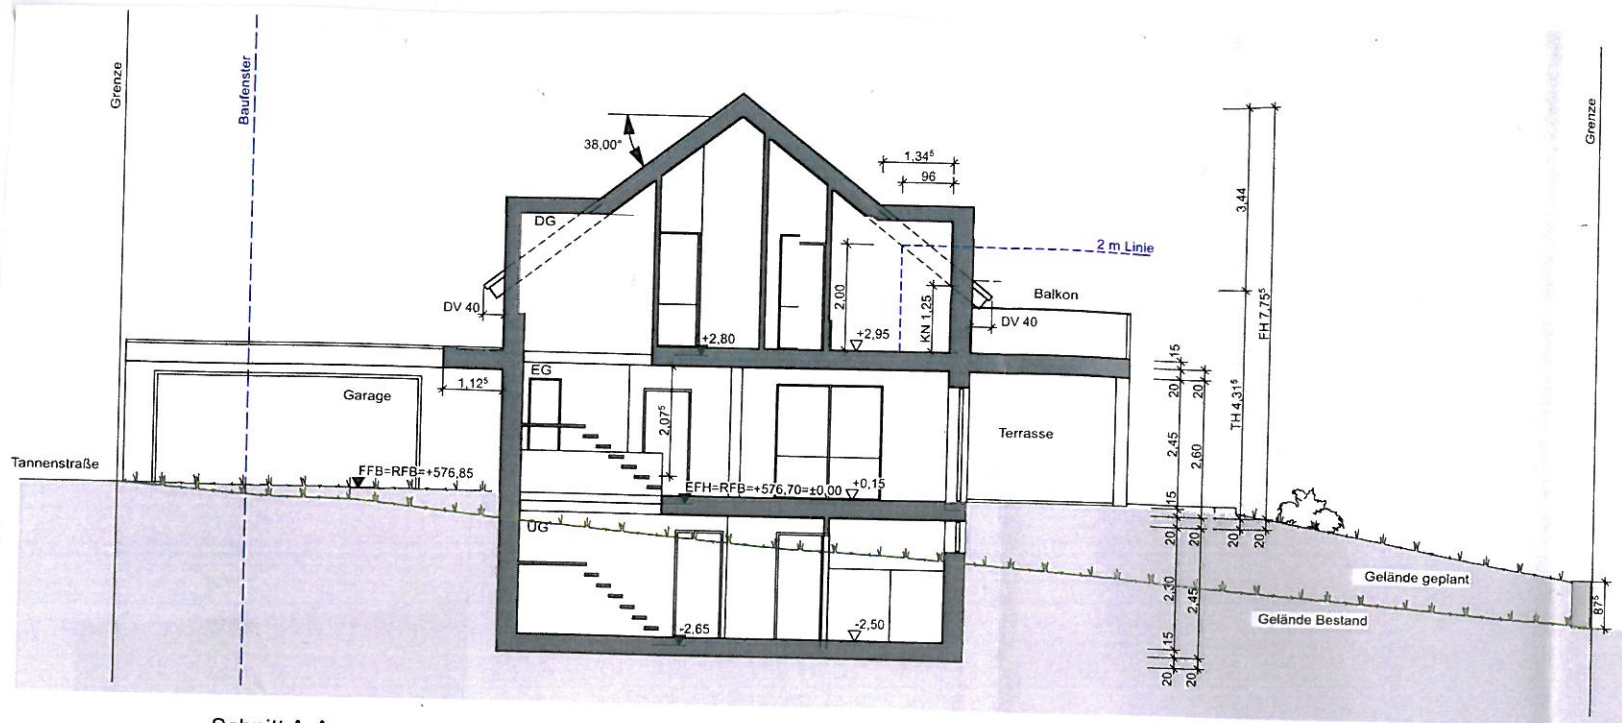

Schnitt A-A

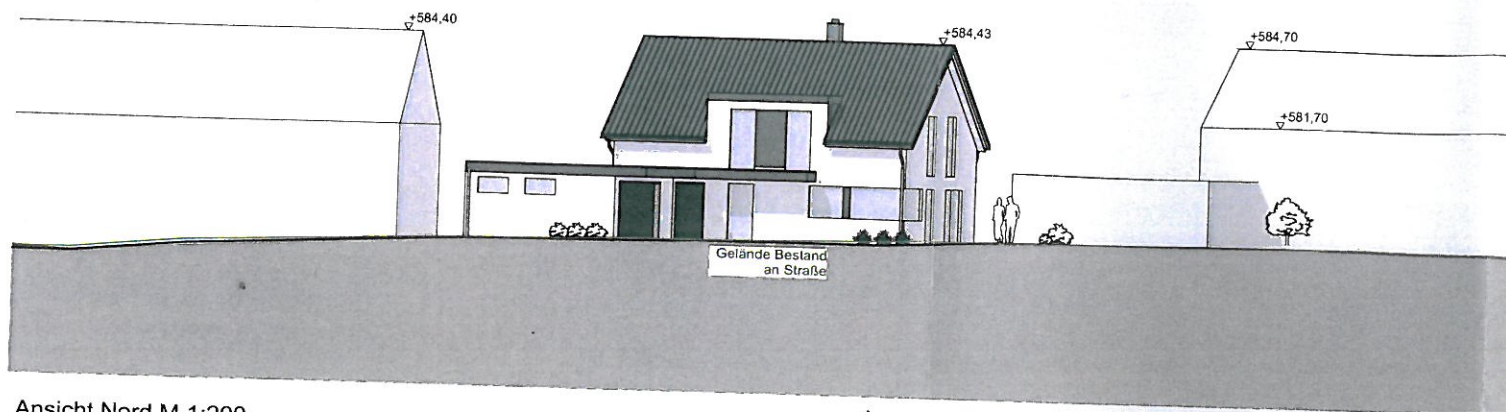

Ansicht Nord M 1:200