



Dachkonstruktion lt. Statik

Dachneigung: 38,0

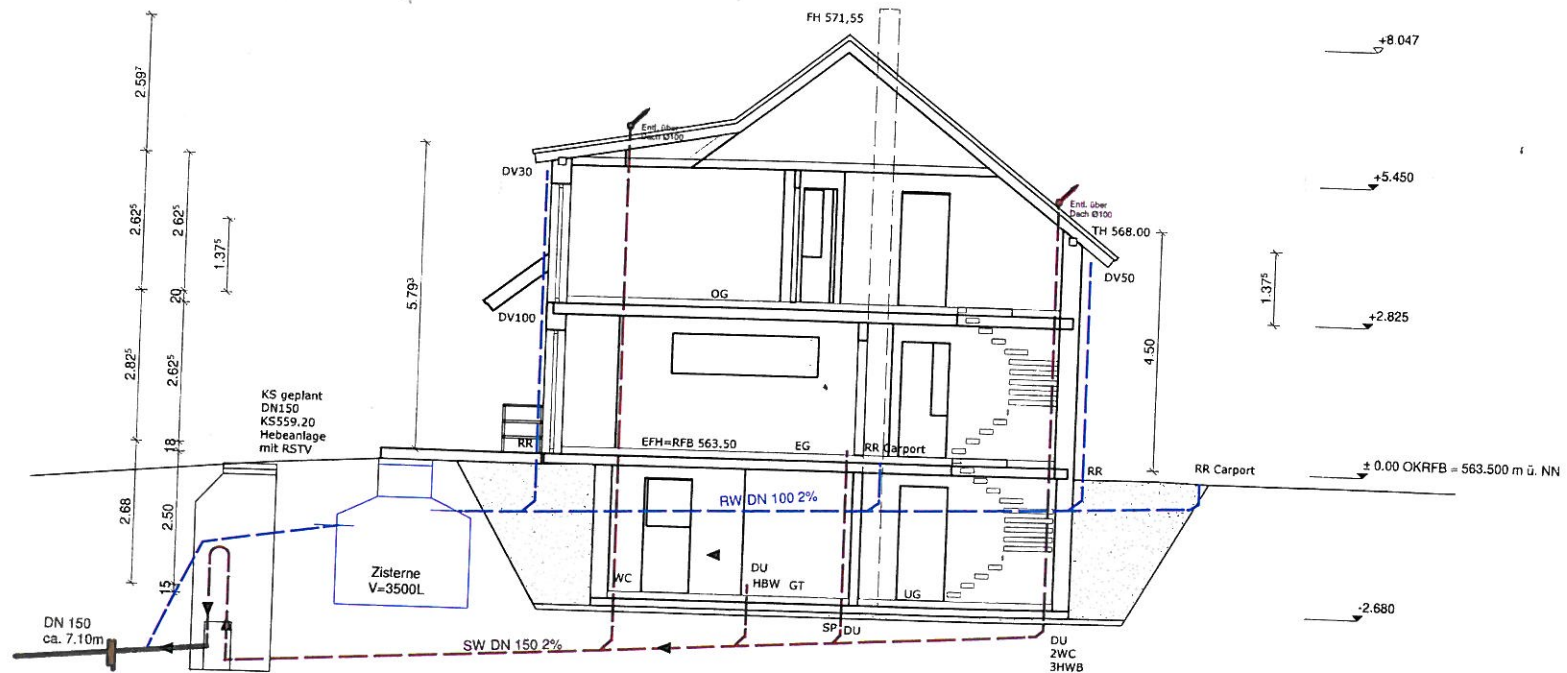

Bodenplatte C 25/30 d=25cm nach Statik
Filterschicht 0/60 d=10cm

ca. Grenze entlang der Hauskante

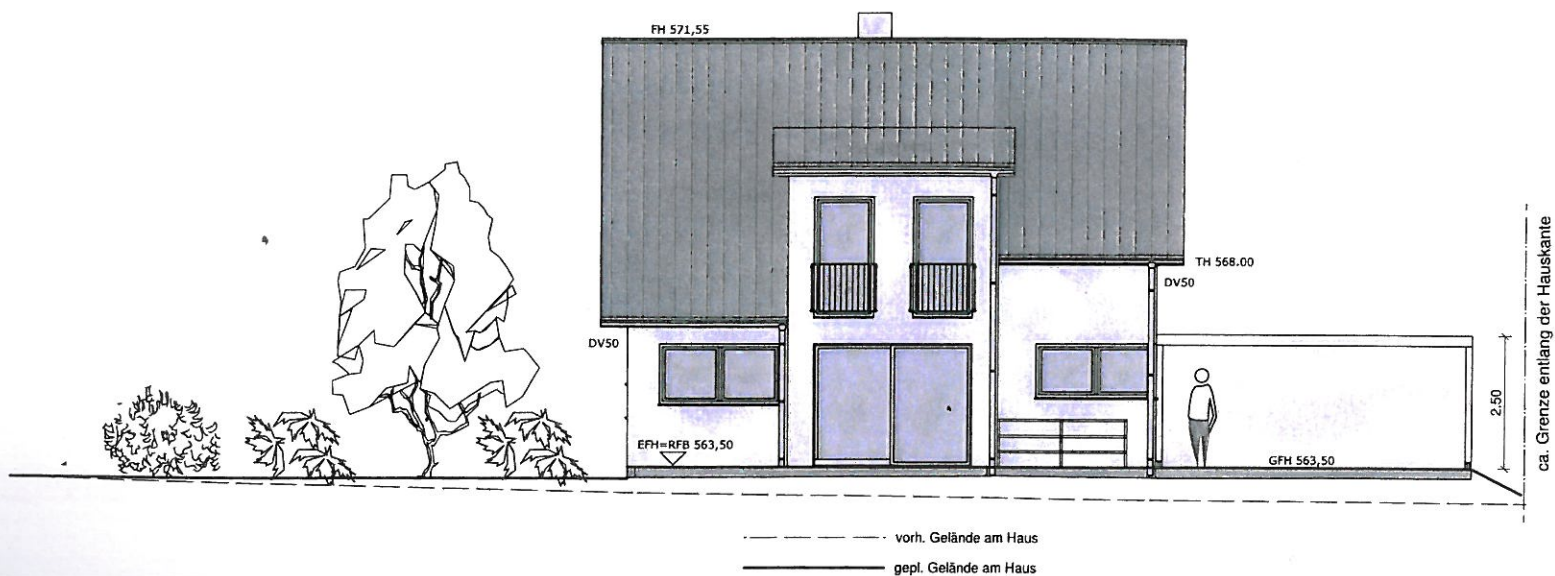

ca. Grenze entlang der Hauskante