


Landratsamt Böblingen
 Vermessungsbehörde
 Parkstraße 2
 71034 Böblingen

Liegenschaftskarte s/w 1:500

Stand vom: 27.06.2017

Flurstück:	189/2	Gemeinde:	Jettingen
Flur:		Kreis:	Böblingen
Gemarkung:	Oberjettingen	Regierungsbezirk:	Stuttgart

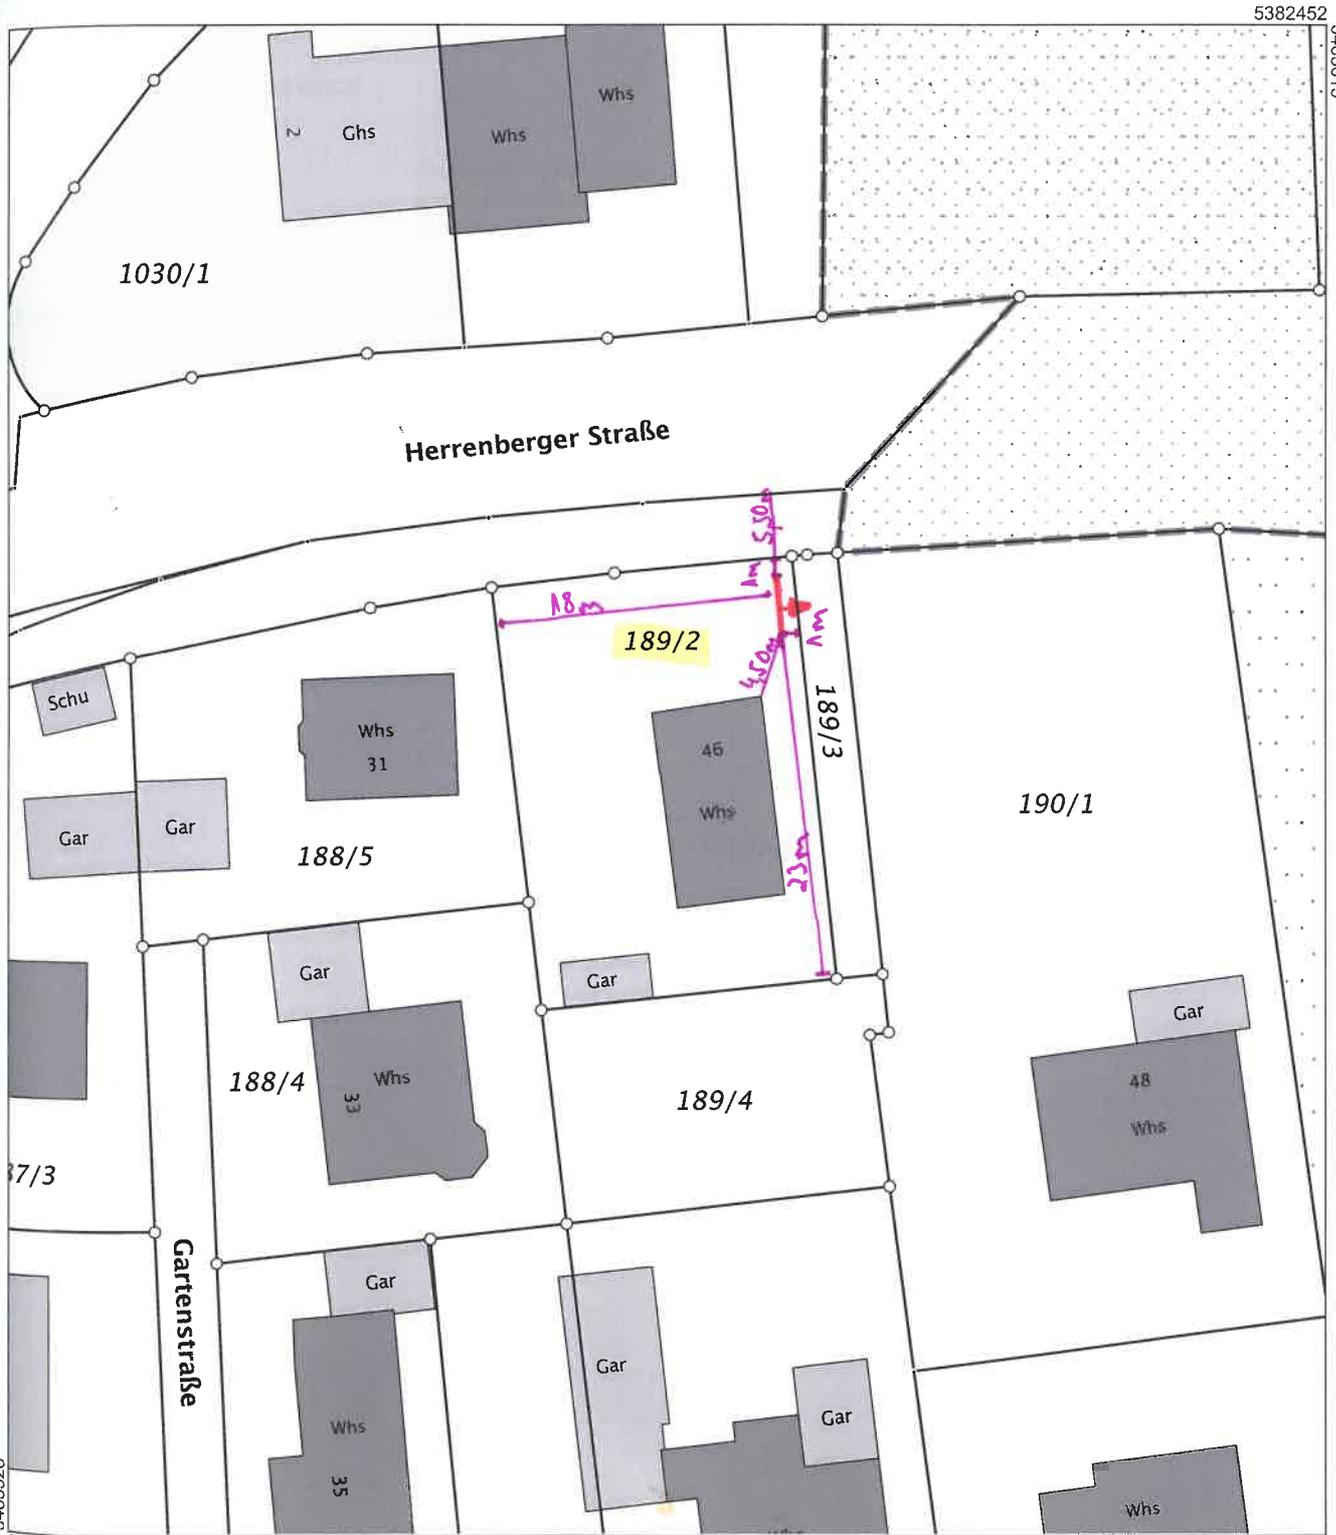

Maßstab 1:500 5 10 15 Meter

Die Basisinformationen und Basisdaten des Liegenschaftskatasters unterliegen dem Verwendungsvorbehalt nach § 2 Abs. 3 und 4 des Vermessungsgesetzes vom 1. Juli 2004 (GBl. S. 469, 509), zuletzt geändert durch Gesetz vom 30. November 2010 (GBl. S. 989). Sie dürfen vom Empfänger nur für den Zweck verwendet werden, zu dem sie übermittelt worden sind. Eine Verwendung für andere Zwecke ist nur zulässig, wenn die Vermessungsbehörde eingewilligt hat.

Anlage zur Mietvereinbarung vom 22.06.2017
Platzierung der Werbeanlage

71131 Jettingen, Herrenberger Straße 46
1 unbeleuchtete Großfläche



Ansichtszeichnung einer unbeleuchteten Werbetafel
Maßstab 1:25

3,89 m

2,87 m

Farbton
Stahlblau (RAL 5011)

Sockelhöhe 0,60m