



Schnitt AA` M 1:50

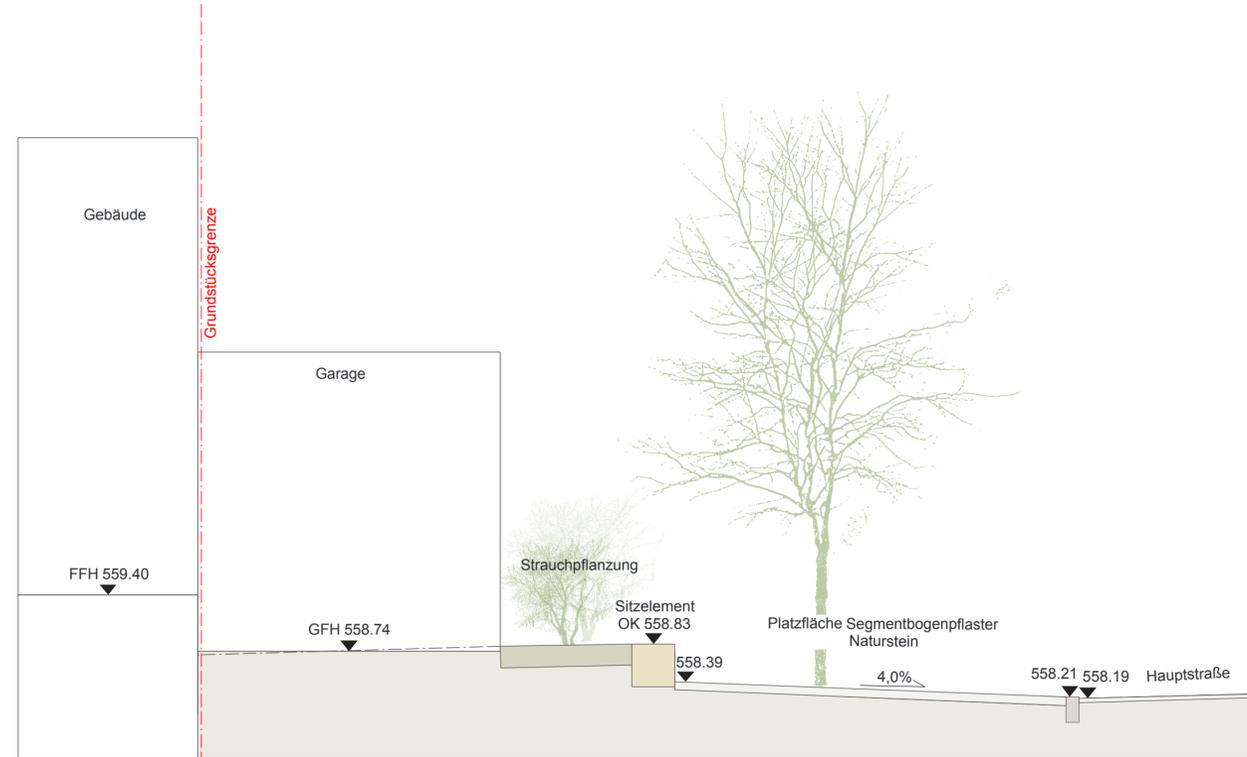

Schnitt CC` M 1:50

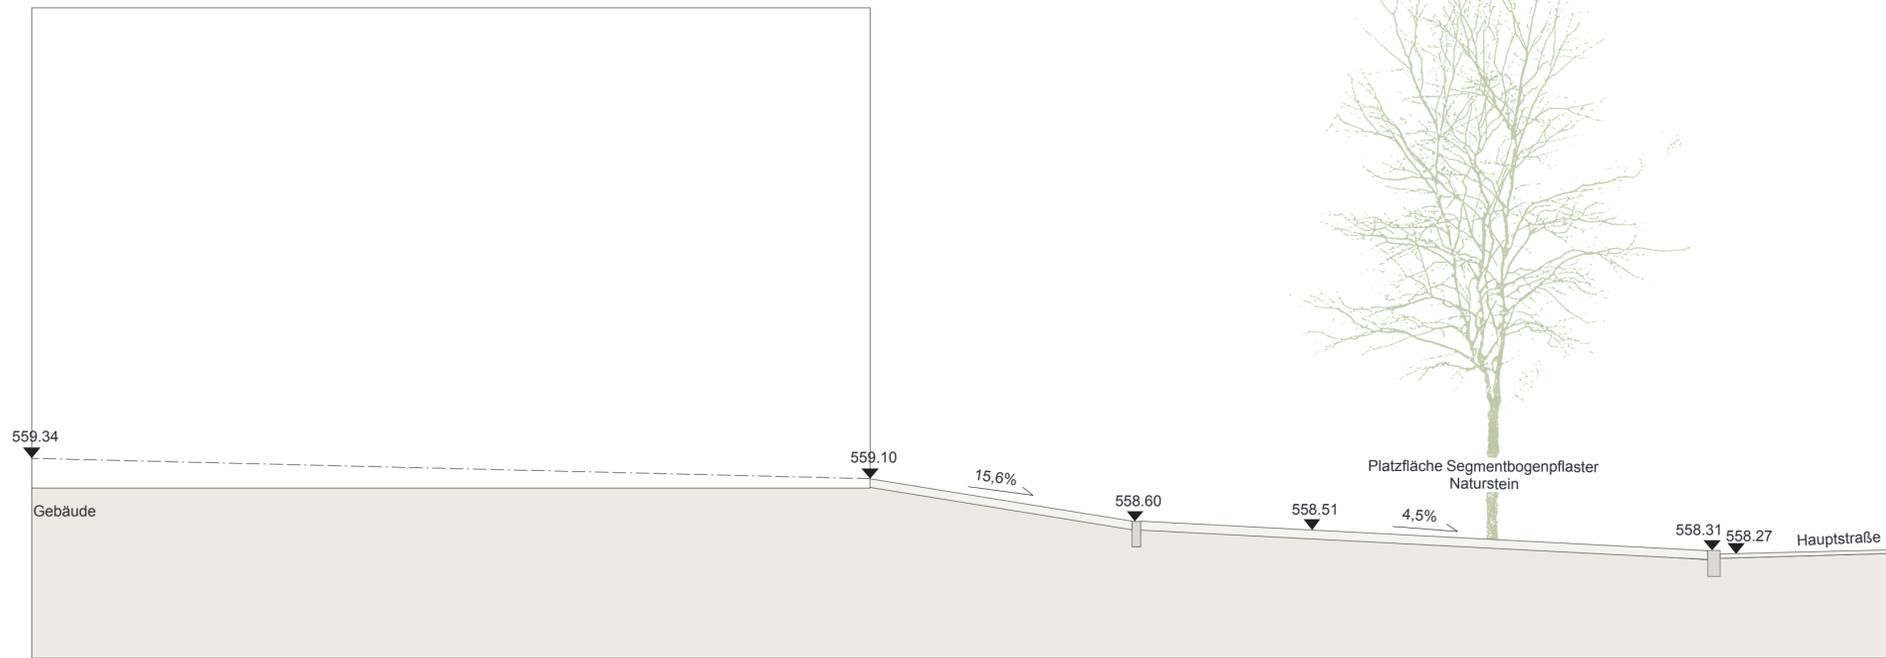

Schnitt BB` M 1:50