



Gemeinde Jettingen

-Der Bürgermeister, Hans Michael Burkhardt-

Datum:	05.04.2018
Drucksache:	34-2018
GR/TA/VA am:	17.04.2018
Aktenzeichen:	022; 231
verhandelt (ö/nö)	öffentlich

Beratungsgegenstand:	TOP 2: Vergabe der Lieferung und Einbau der Ausgabeküche in der Mensa der Gemeinschaftsschule
-----------------------------	--

1. Sachvortrag


Die Planung und Ausschreibung der küchentechnischen Ausstattung für die Ausgabeküche in der neuen Mensa der Gemeinschaftsschule wurde vom Ing.-Büro Beck, welches vor zwei Jahren bereits die Erweiterung der Ausstattung in der Küche der Willy-Dieterle-Halle geplant hatte, ausgeführt. Insgesamt wurden bei der öffentlichen Ausschreibung drei Angebote abgegeben.

Das günstigste Angebot wurde von der Firma Edgar Fuchs (Standort Reutlingen) zum Angebotspreis von 104.504,61 € brutto zzgl. der jährlichen Wartung in Höhe von 3.924,26 € brutto abgegeben. Die Kostenschätzung ohne Wartungskosten lag bei brutto 104.720 €. Der Angebotspreis entspricht somit nahezu exakt der Kostenschätzung.

Herr Beck wird im Rahmen der Gemeinderatssitzung die Küchenplanung und den Vergabevorschlag vorstellen. Die Küchenplanung wurde mit der Schule und dem Essenslieferant, Herrn Strohäcker, abgestimmt und entsprechend der hygienetechnischen Anforderungen erstellt. Ebenso wurde die neue Mensa in der Gemeinschaftsschule Ehningen besichtigt und Erkenntnisse aus dieser Besichtigung mit in die Planung übernommen.

2. Beschlussantrag

Der Vergabe der küchentechnischen Ausstattung an den günstigsten Bieter Edgar Fuchs zum Angebotspreis von 108.429,23 € (brutto) inkl. Wartungsarbeiten wird zugestimmt.

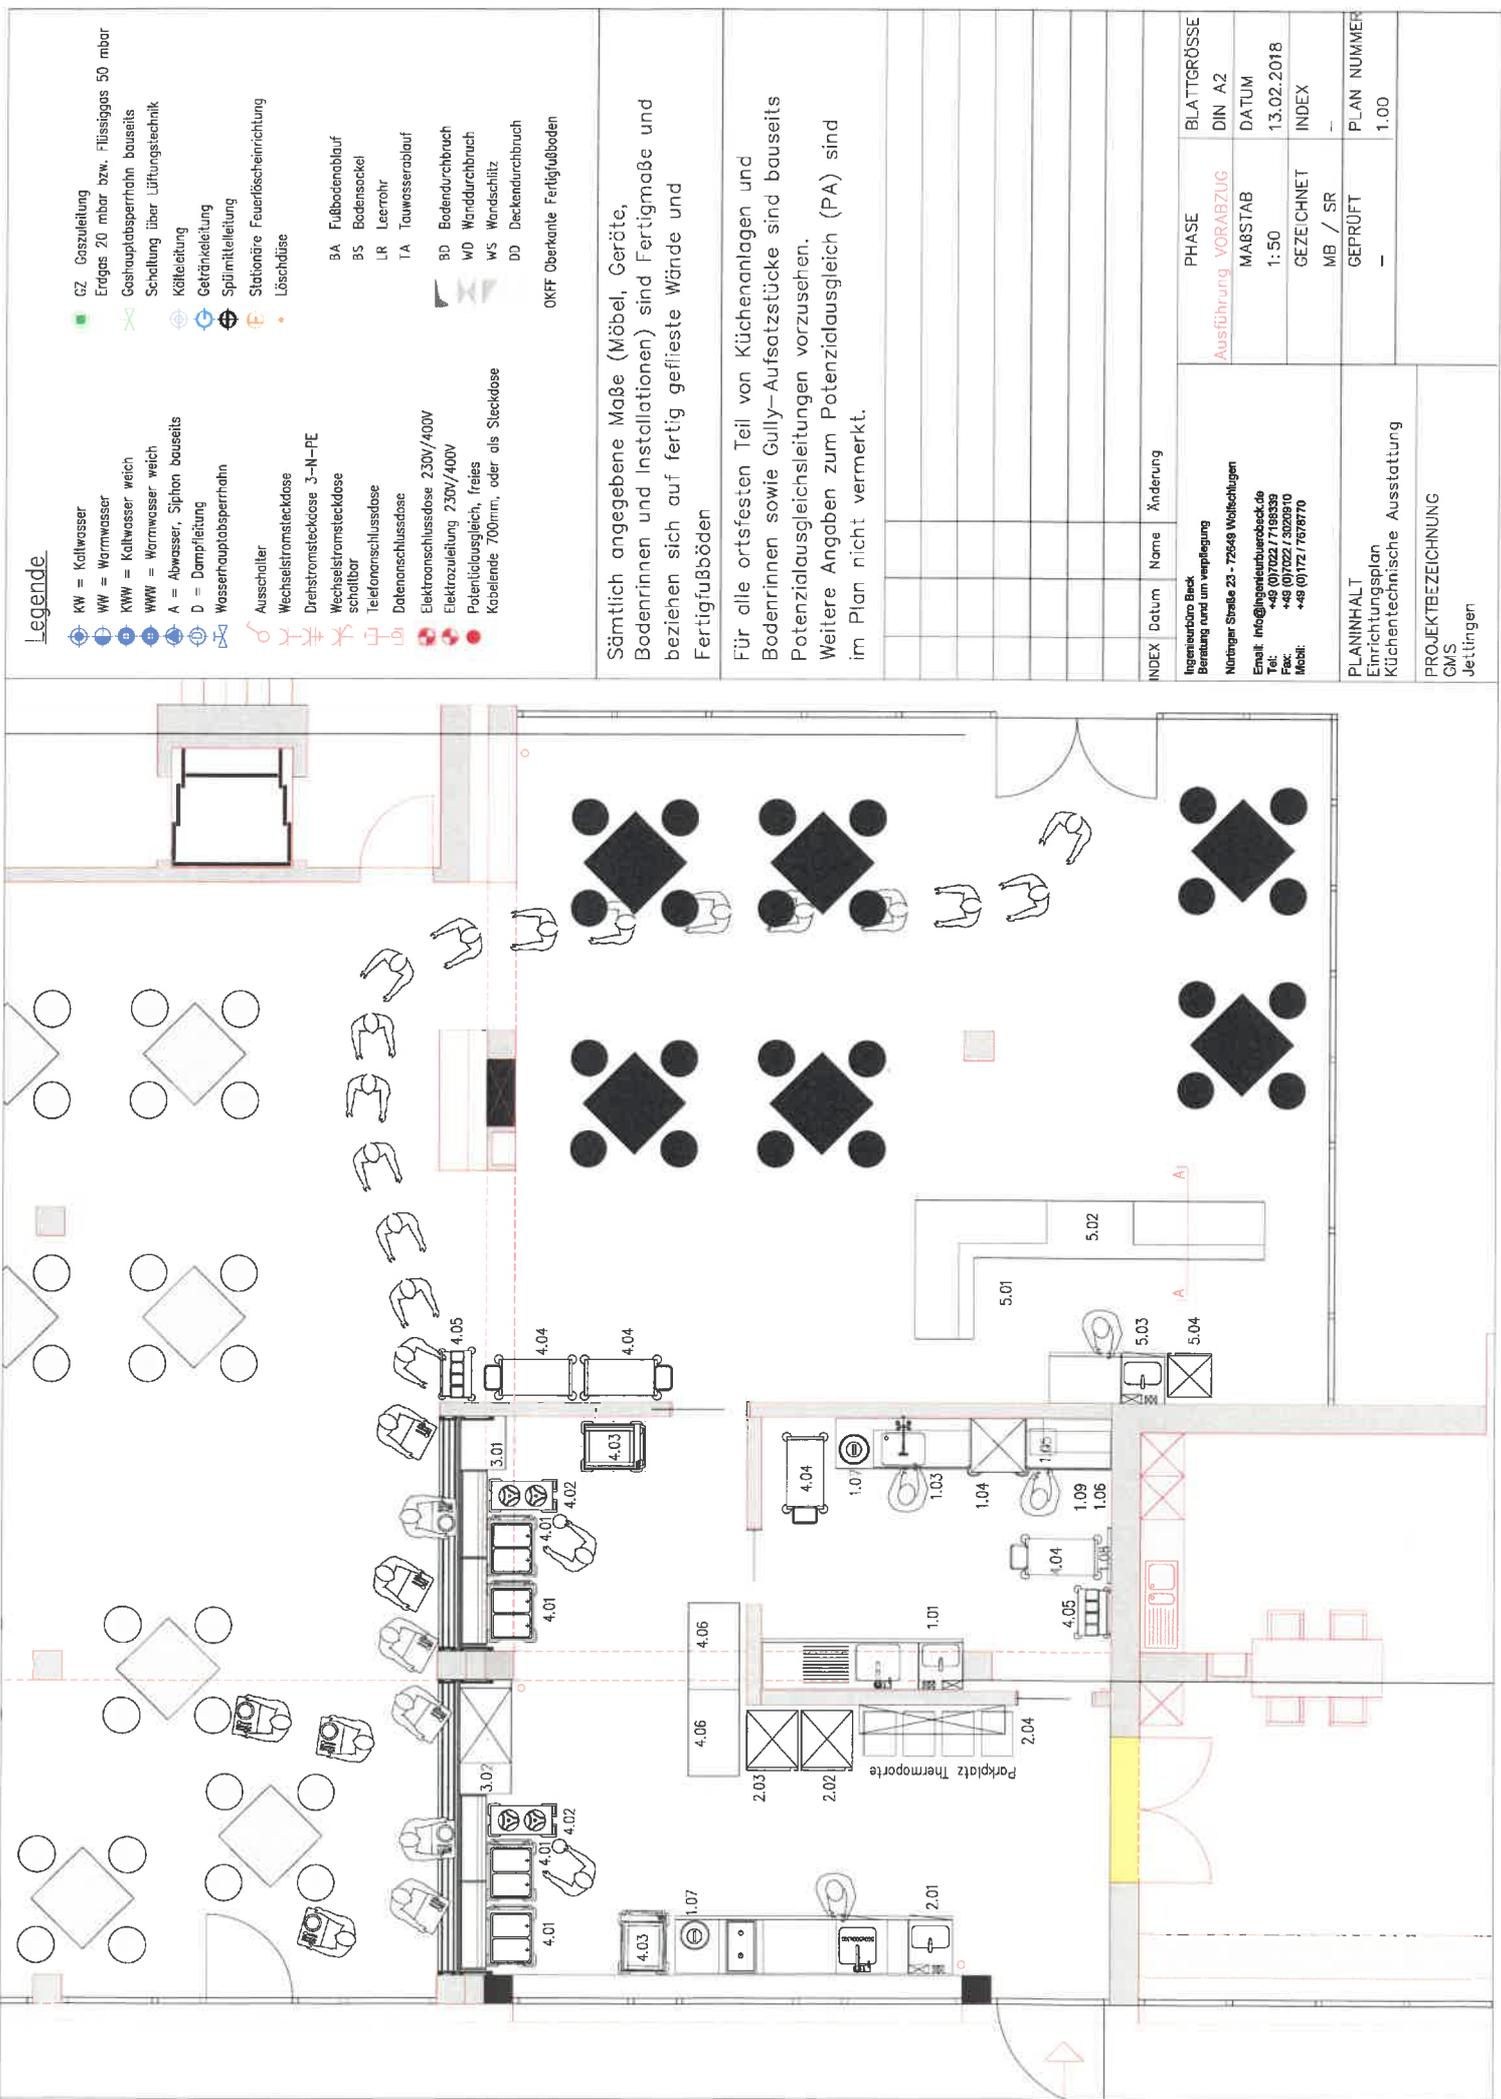

Legende

- KW = Kaltwasser
- WW = Warmwasser
- KWW = Kaltwasser weich
- WWW = Warmwasser weich
- A = Abwasser, Siphon bauseits
- D = Dampfleitung
- Wasserkapitabsperrihahn
- Ausschalter
- Wechselstromsteckdose
- Drei-Phasensteckdose 3-N-PE schaltbar
- Telefonanschlussdose
- Datenanschlussdose
- Elektroanschlussdose 230V/400V
- Elektroanschlussdose 230V/400V
- Potentialeusgleich, freies Kabelende 700mm, oder als Steckdose

- GZ Gaszuleitung
- Erdgas 20 mbar bzw. Flüssiggas 50 mbar
- Gaszuleitung über Lüftungstechnik
- Kälteleitung
- Getränkleitung
- Stationäre Feuerfahrscheinrichtung
- Löschdüse
- BA Fußbodenbelag
- BS Bodensackel
- LR Leerrohr
- TA Tautwasserablauf
- BD Bodendurchbruch
- WD Wänderdurchbruch
- WS Wandschlitz
- DD Deckendurchbruch
- OKFF Oberkante Fertigfußboden

Sämtlich angegebene Maße (Möbel, Geräte, Bodenrinnen und Installationen) sind Fertigmaße und beziehen sich auf fertig geflieste Wände und Fertigfußböden

Für alle ortsfesten Teil von Küchenanlagen und Bodenrinnen sowie Gully-Aufsatzstücke sind bauseits Potenzialausgleichsleitungen vorzusehen. Weitere Angaben zum Potenzialausgleich (PA) sind im Plan nicht vermerkt.

INDEX	Datum	Name	Änderung	PHASE	BLATTGRÖSSE
		Ingenieurbüro Beck Beratung und umverplattung Nühlinger Straße 23 - 72648 Wollflüchten		Ausführung VORABZUG	DIN A2
		Email: info@ingenieurbueroeck.de Tel: +49 07102277193339 Fax: +49 07102277029910 Mobil: +49 0717277676770		MABSTAB 1:50	DATUM 13.02.2018
				GEZEICHNET MB / SR	INDEX
				GEPRÜFT -	PLAN NUMMER 1.00
PLANINHALT Einrichtungsplan Küchentechnische Ausstattung					
PROJEKTBEZEICHNUNG GMS Jettingen					