



BESTUHLUNGS- UND RETTUNGSWEGEPLAN

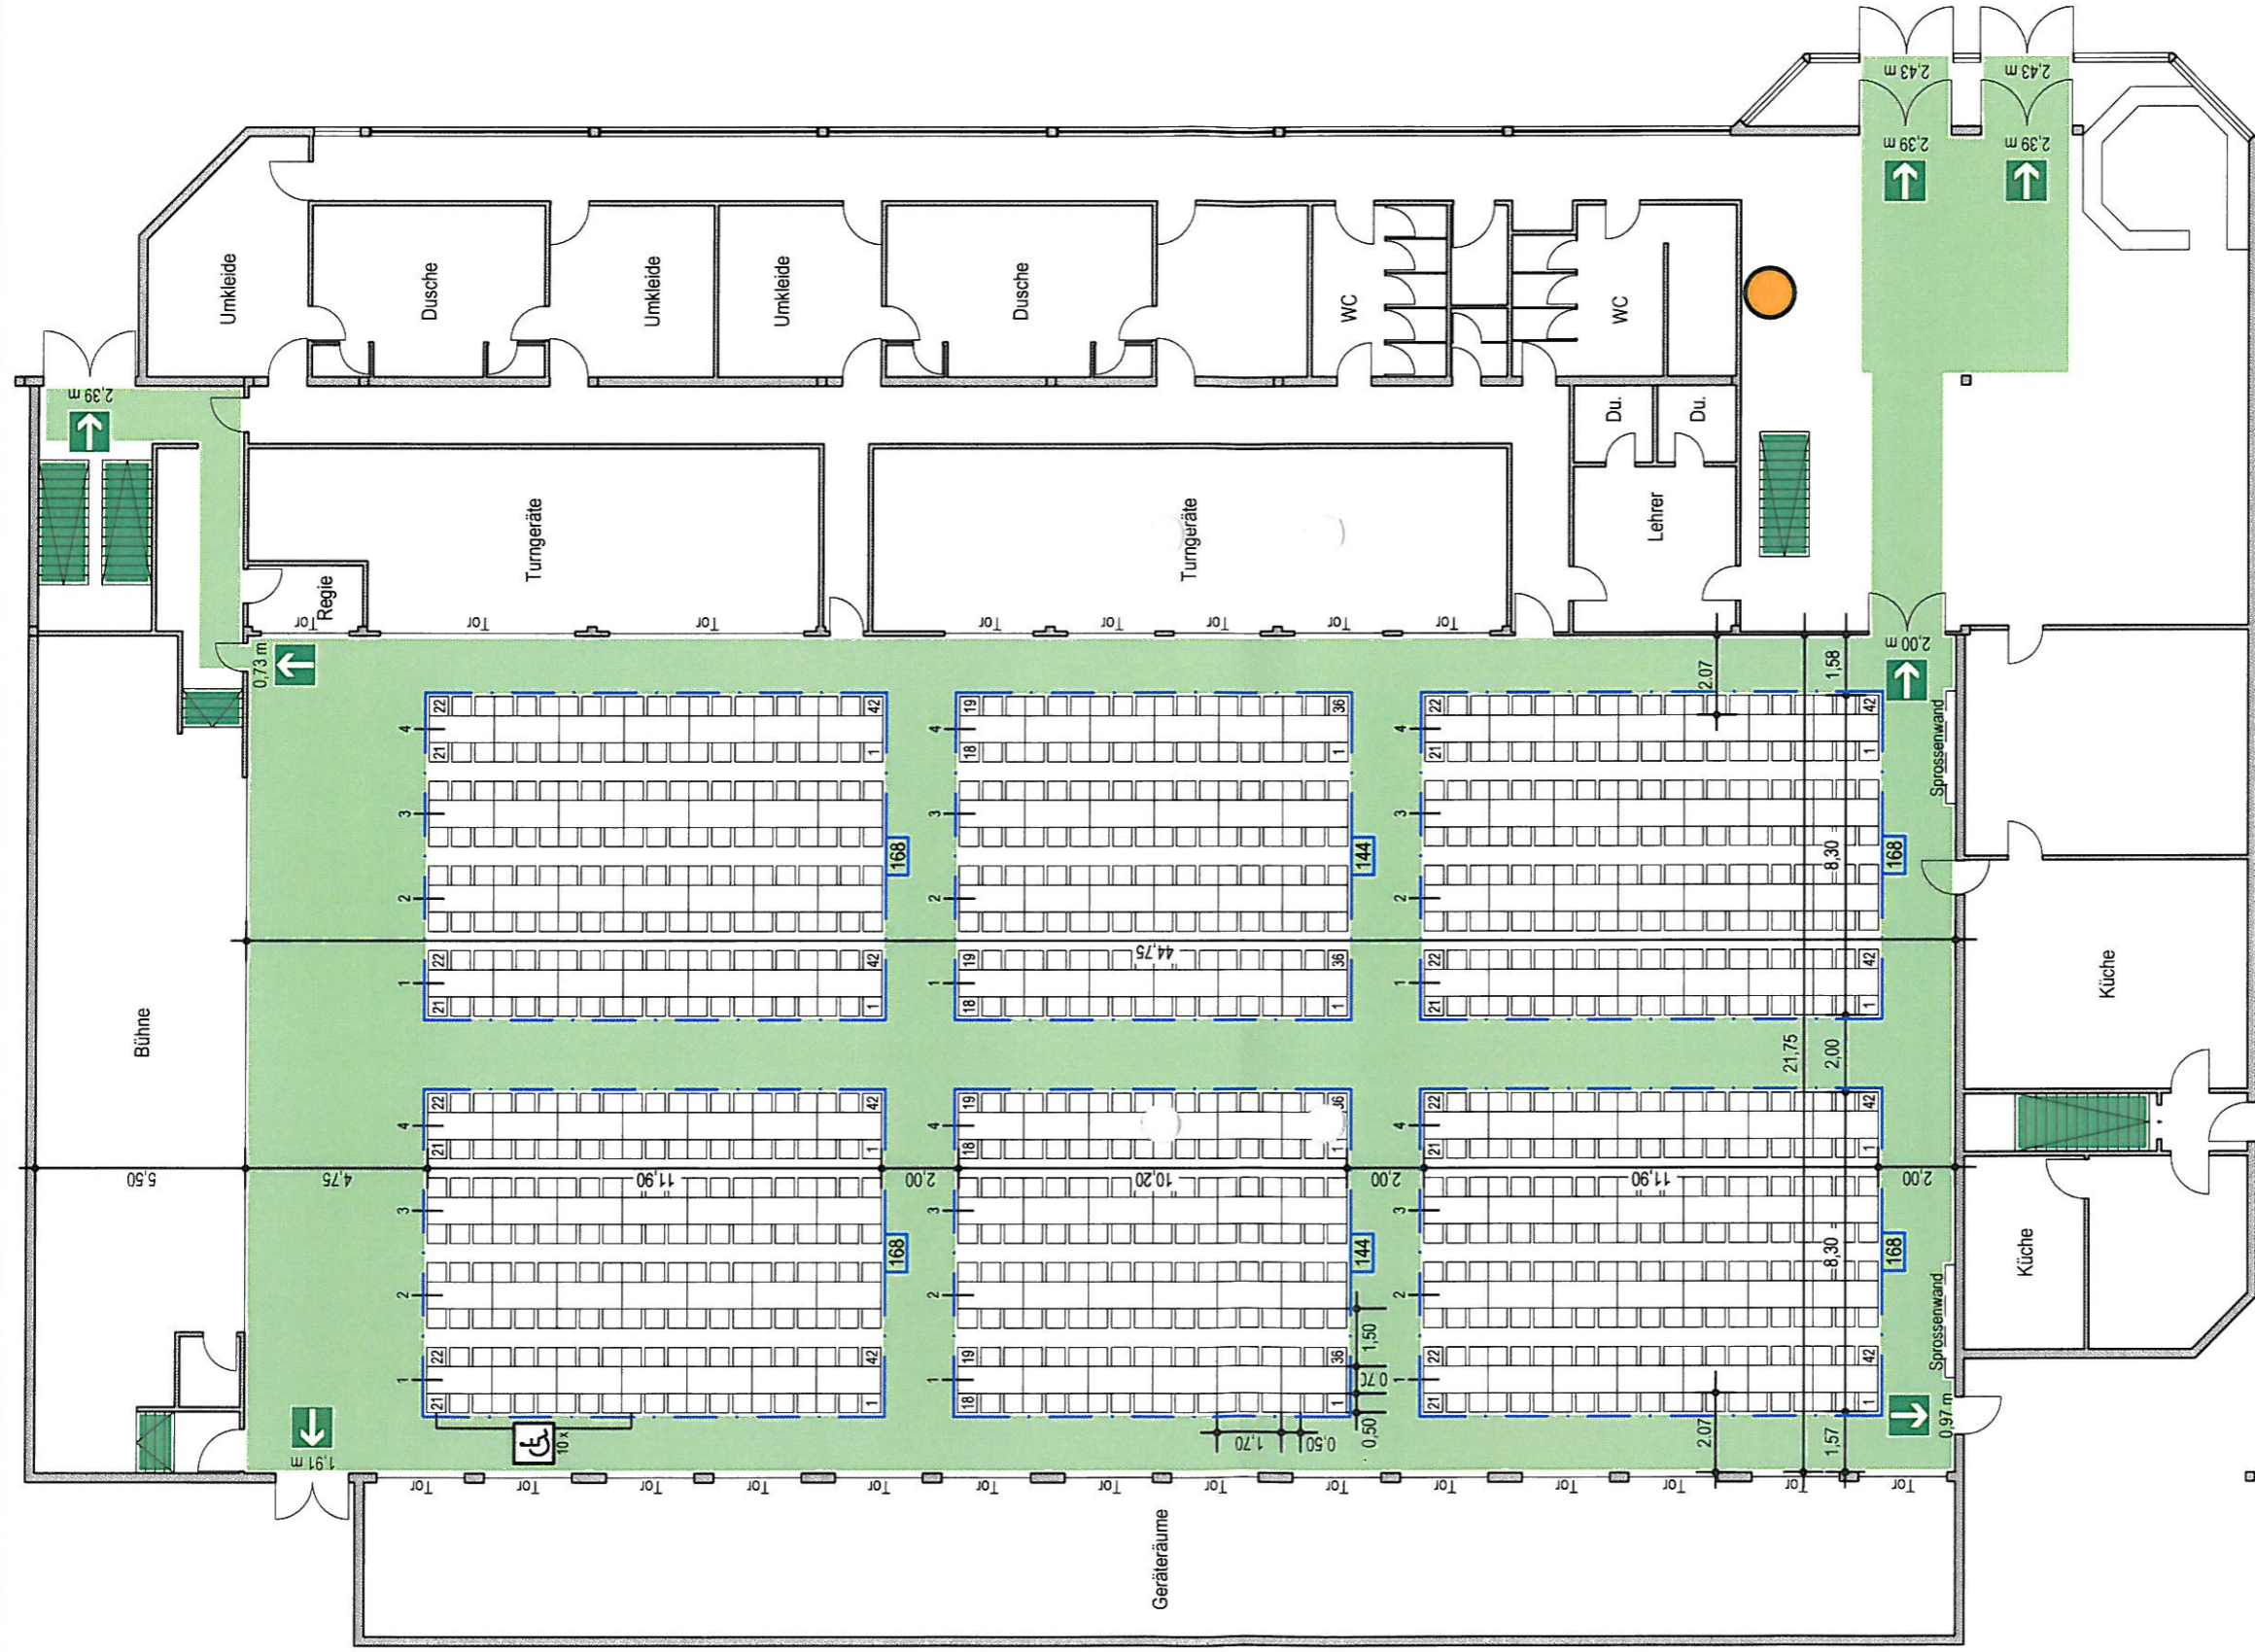

BESTUHLUNGSART	Bankettbestuhlung
ZULÄSSIGE GESAMTANZAHL	
Halle :	960 Sitzplätze
Gesamt :	960 Sitzplätze

Standort
 Platz für Rollstuhlnutzer
 Richtungsangabe
 Rettungsweg

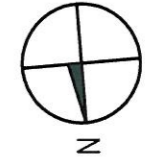

Objekt: Schwabenhalle, Oberjettinger Straße, Jettingen
 Gebäude: Veranstaltungshalle Stockwerk: Erdgeschoss
 Stand: Mai 2006 Plan-Nr.: 14-06-EG03-1
 Plansteller: BFB-Ringwald
 FM-Service & Brandschutz
 71126 Gaildorf
 Telefon (0 7142) 9 13 85-0
 79336 Heilbronn
 Telefon (0 7143) 9 31 21-0
 www.bfb-ringwald.de