



BESTUHLUNGS- UND RETTUNGSWEGEPLAN

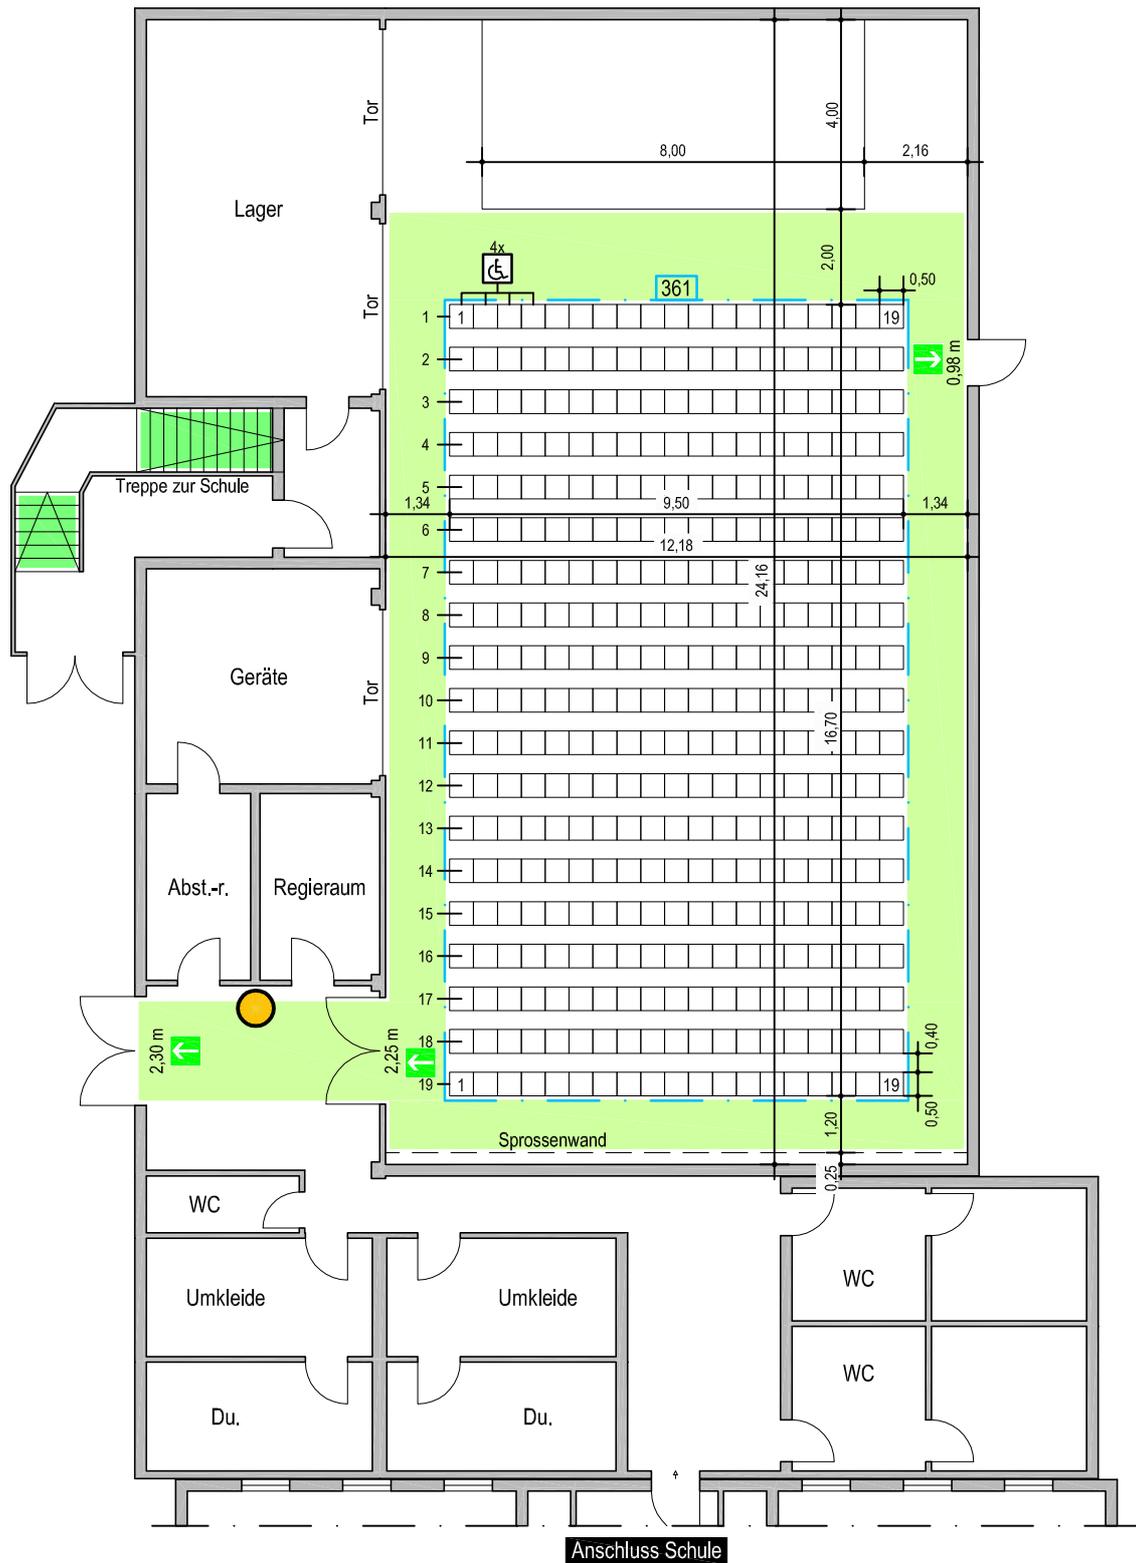

BESTUHLUNGSART	
Reihenbestuhlung	
ZULÄSSIGE GESAMTANZAHL	
Halle :	361 Sitzplätze
Gesamt :	361 Sitzplätze

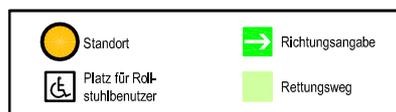

Objekt: Turn- u. Festhalle, Wittumstraße 2, Oberjettingen	
Gebäude: Turn- u. Festhalle	Stockwerk: Erdgeschoss
Stand: Mai 2006	Plan-Nr.: 14-06-EG04-1
Planersteller: BBB-Ringwald F&M-Service & Brandschutz www.bfb-ingwald.de	<ul style="list-style-type: none"> Rufriedenstraße 5 71126 Gaisföden Telefon (0 71 32) 9 13 65-0 Fürstlich-Königs-Strasse 10 71336 Heilbronn Telefon (0 71 43) 9 31 21-0