


BESTUHLUNGS- UND RETTUNGSWEGEPPLAN

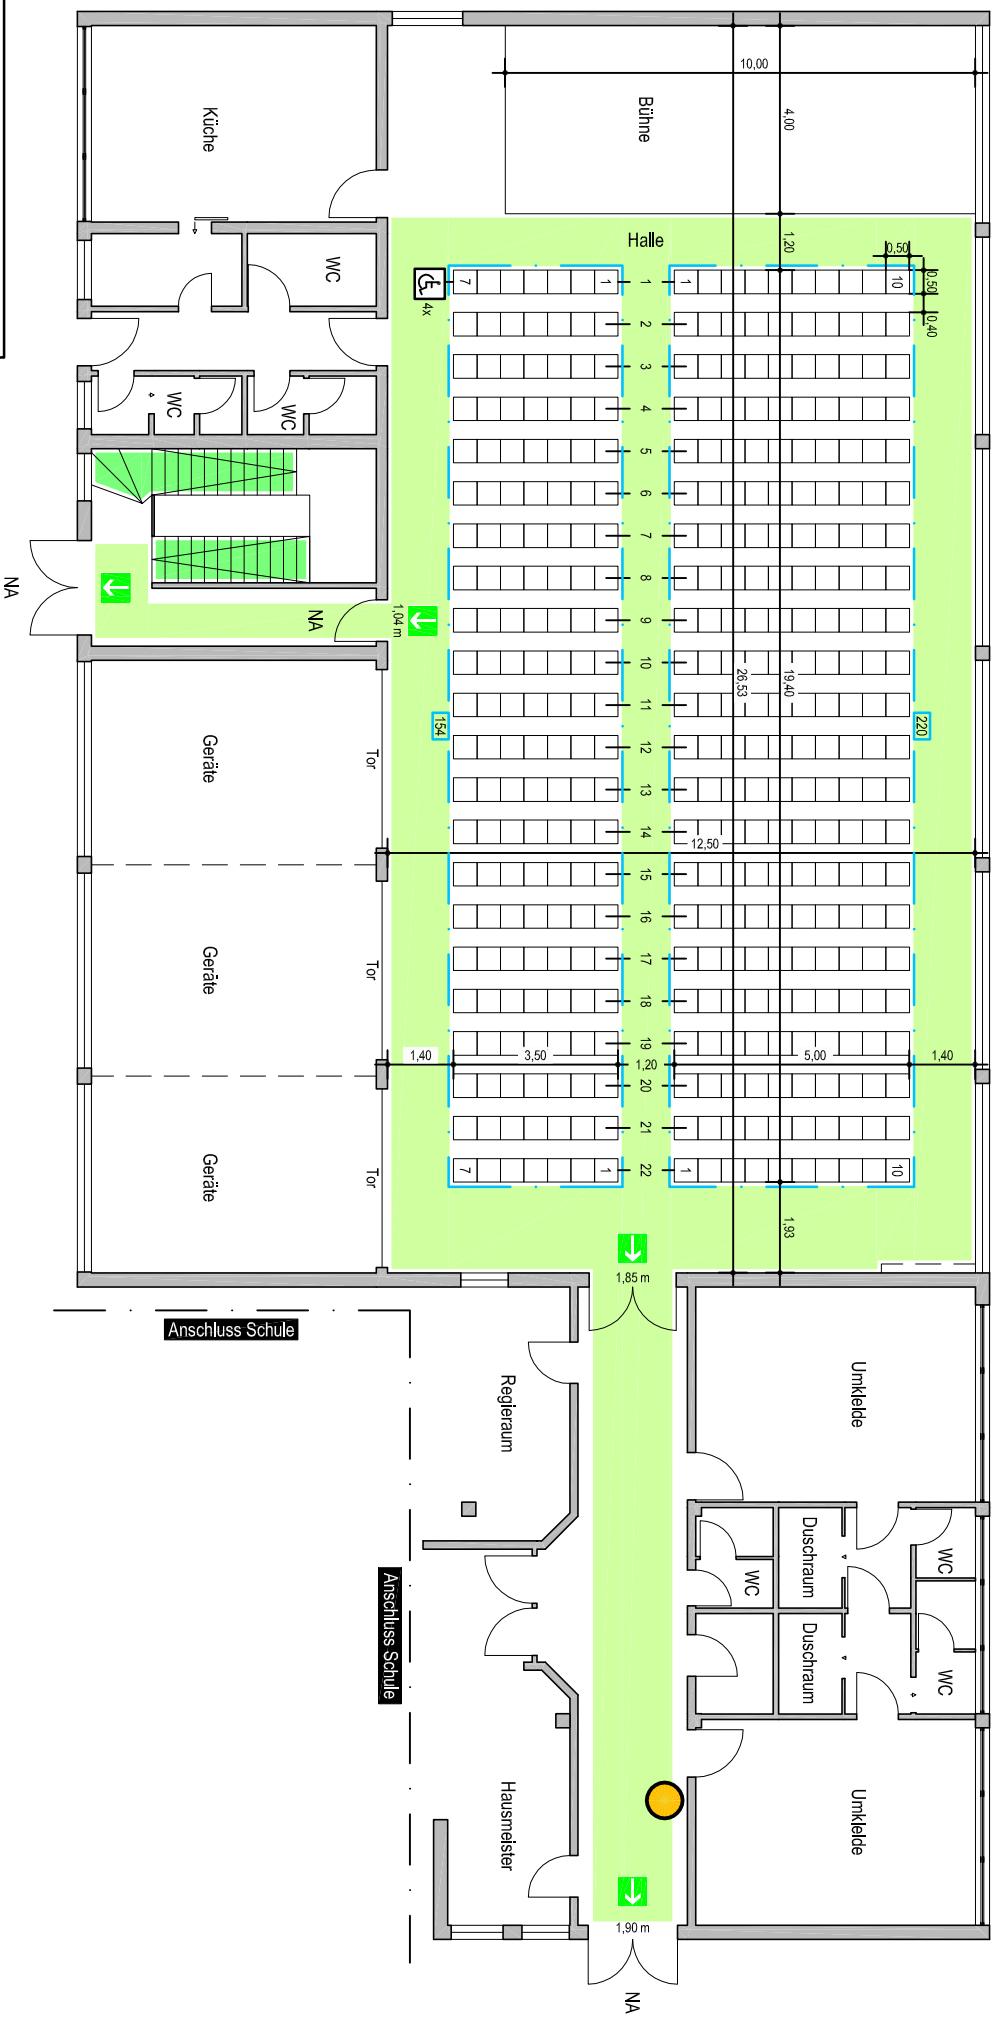

BESTUHLUNGSART	
Reihenbestuhlung	
ZULÄSSIGE GESAMTANZAHL	
Halle :	374 Sitzplätze
Gesamt :	374 Sitzplätze

	Standort		Richtungsangabe
	Platz für Rollstuhlfahrer		Rettungsweg

Objekt: August-Leicht-Halle, Schulstraße, 77131 Untereffingen	Stockwerk: Erdgeschoss
Gebäude: Veranstaltungshalle	
Stand: Mai 2006	Plan-Nr.: 14-005-EGU-2
Planersteller: B&B-Planwerk	
Falschweise, & Brändel	
www.dbb-efg.de	

