# BESTUHLUNGS- UND RETTUNGSWEGEPLAN

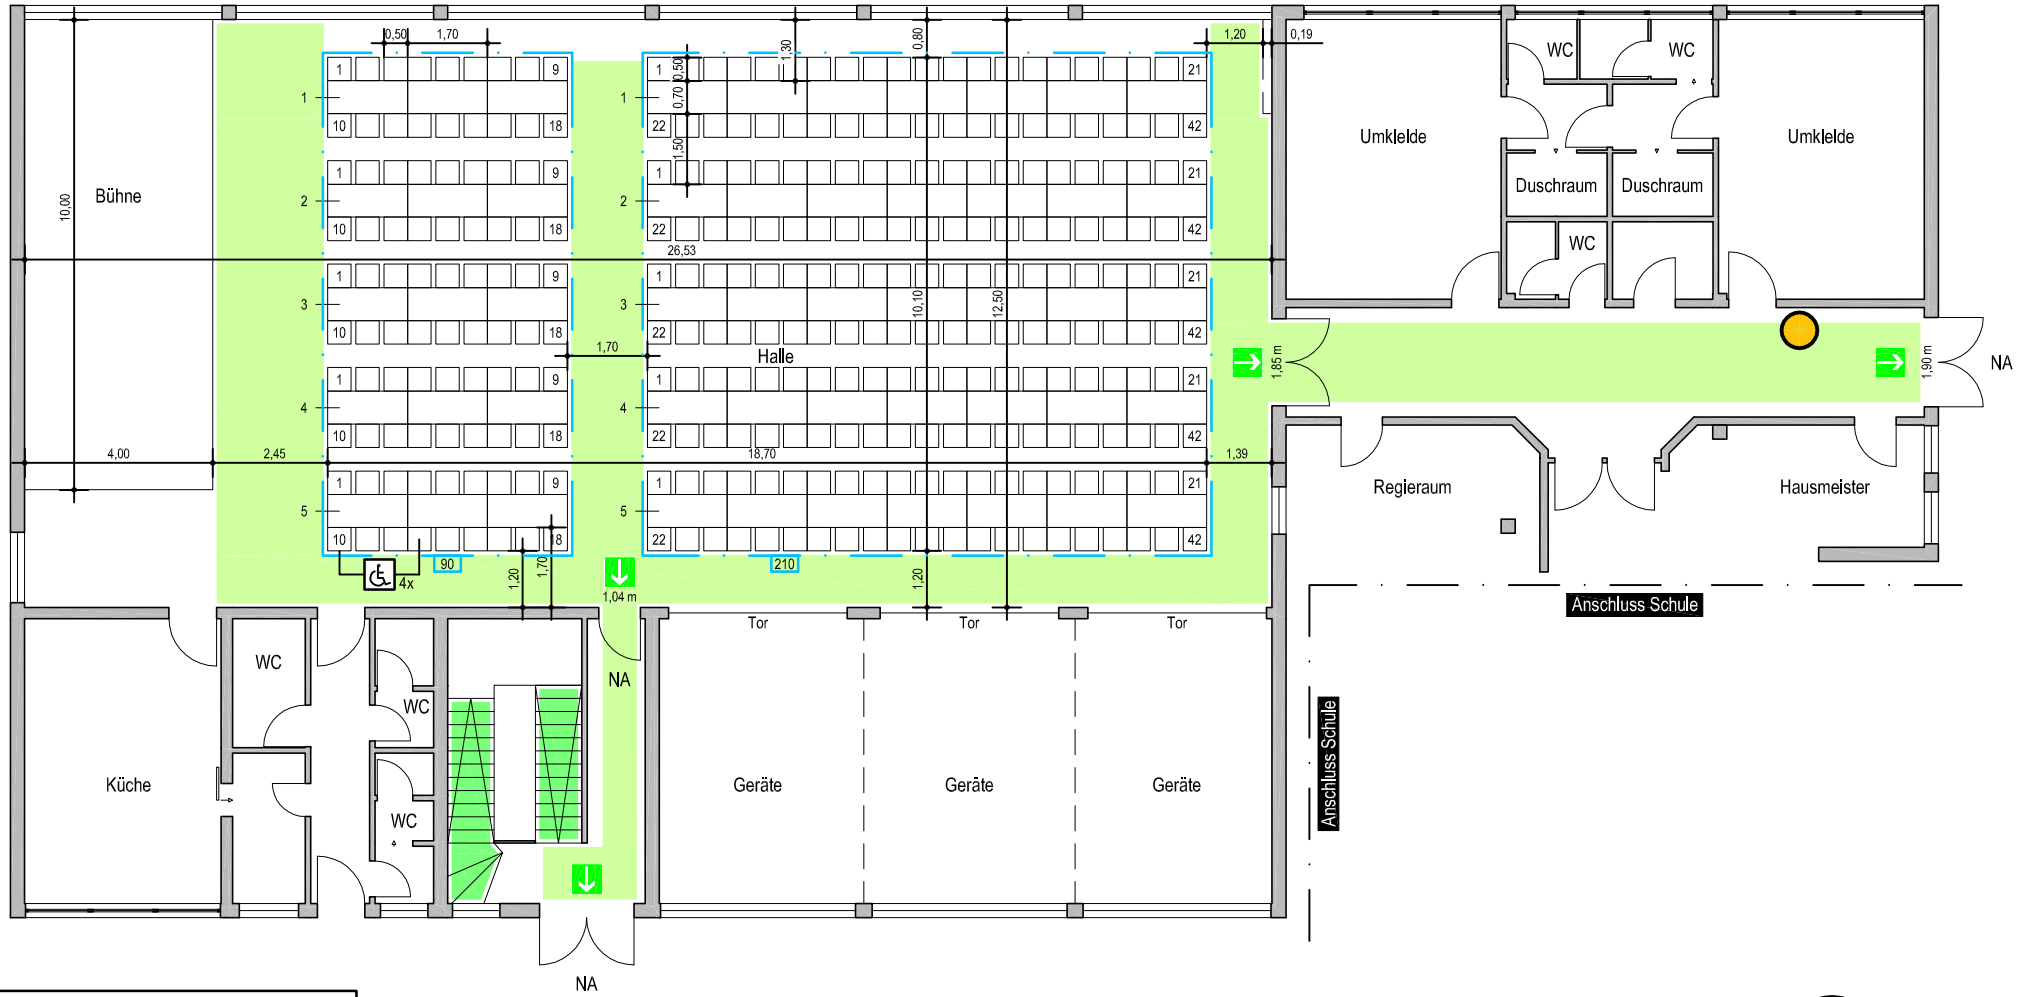


| BESTUHLUNGSART | |
|---|---|
| Bankettbestuhlung - Variante 2 | |
| ZULÄSSIGE GESAMTANZAHL | |
| Halle : | 300 Sitzplätze |
| Gesamt : | 300 Sitzplätze |

Standort

Richtungsangabe

Platz für Rollstuhlbenutzer

Rettungsweg

N

| | |
|---|---|
| Objekt: August-Leucht-Halle, Schulstraße, 71131 Unterjettingen | |
| Gebäude: Veranstaltungshalle | Stockwerk: Erdgeschoss |
| Stand: Mai 2006 | Plan-Nr.: 14-06-EG01-3 |


Planersteller: BfB-RIngwald
FM-Services & Brandschutz
www.bfb-ringwald.de
Raiffeisenstraße 5
71126 Gäufelden
Telefon (0 70 32) 9 13 65-0
Fürstbischof-Galura-Straße 10
78336 Herbolzheim
Telefon (0 76 43) 9 31 21-0